

Nr. 02-2018

Būvprojekts minimālā sastāvā

Pasūtītājs: SIA Varakļānu „Dzīvokļu komunālais uzņēmums”,
Reģ.Nr.47103000676, Rīgas iela 13, Varakļāni, Varakļānu novads, LV-4838.

Objekts: Katlu mājas jaunbūve.

Objekta adrese: Skolas iela 49, Varakļāni, Varakļānu novads, LV-4838.

I.sējums

Vispārīgā daļa

Arhitektūras daļa

Būvprojekta ģenerālpilāns

GP

Arhitektūras risinājumi

AR

Zemes gabala kadastra apzīmējums Nr.7017 001 0360

CC kods 12510103

Būvprojekta vadītājs:

Būvprojekta AR sadaļas vadītāja:

P.Poikāns

D. Lapuka

Koknese

2018.gads

Projekta sastāvs.

1. SĒJUMS

1. Vispārīgā daļa.

2. Arhitektūras daļa

Ģenerālpārskats

Arhitektūras risinājumi

ĢP

AR

1.sējuma satura rādītājs.

1. Titullapa	Lpp.1
2. Projekta sastāvs.	Lpp.2
3. Sējuma satura rādītājs	Lpp.3
4. Būvkomersanta registrācijas apliecība	Lpp.4
5. Būvprakses sertifikāta 20-7607 kopija	Lpp.5
6. Profesionālās apdrošināšanas polises kopija	Lpp.6
7. Arhitekta prakses sertifikāta Nr. 10-0446 kopija	Lpp.7
8. Skaidrojošais apraksts	Lpp.9
9. Pasūtītāja projektēšanas uzdevums	lpp.10
10. Atzinums par būves pārbaudi	lpp.11-12
11. Tehniskie noteikumi Nr. MA17TN0125	lpp.13-15
12. AS "Sadales tīkls" dokuments no 09.06.2017.	lpp.16
13. Zemesgrāmatu apliecība	lpp.17
14. Zemes robežu plāns.	Lpp.18-19
15. Topogrāfijas plāns.	Lpp.20

III. Ģenerālplāns


ĢP-1.

Lpp.21-22

V. Arhitektūras sadaļas rasējumi

AR 1-6.

Lpp.23-29

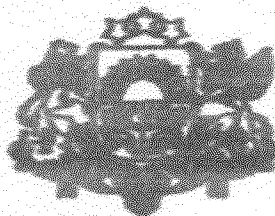

LATVIJAS REPUBLIKAS EKONOMIKAS MINISTRIJA

Reģistrācijas iekārtas LV-1519, Latvija • tālrunis (371) 67013101 • fakss (371) 67013102 • e-pasts registracija@em.gov.lv

RĪGA

BŪVKOMERSANTA REĢISTRĀCIJAS AFLĒCĪBA

**izsniegta
sabiedrībai ar ierobežotu atbildību
Bore LKP**

vienotais reģistrācijas numurs : 45403020018


**Komersants reģistrēts Būvkomersantu reģistrā 2011. gada 01. februārī
(lēmuma Nr. 9.1-91) saskaņā ar Ministru kabineta 2005. gada 28. jūlija
noteikumiem Nr.453 "Būvkomersantu reģistrācijas noteikumi"**

Būvkomersantu reģistrācijas Nr. 8583-R

Izgatētais informācijas atjaunošanas datums : 1. februāris

**Atbildīgā amatpersona -
Būvniecības un mājokļu politikas
departamenta direktore**

LOka

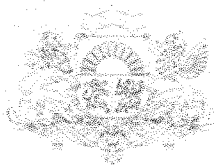

LBS

LATPA-S3-176

**LATVIJAS BŪVINŽENIERU SAVIENĪBAS
BŪVNICĪBAS SPECIĀLISTU CERTIFIKĀCIJAS INSTITŪCIJAS**

BŪVPRAKSES CERTIFIKĀTS

Nr. 20-7607

PĒTETRIM POIKĀNAM
PK 290657-11399

*Izdots saskaņā ar Latvijas Būvinženeru savienības Būvniecības speciālistu
sertifikācijas institūcijas*

2014. gada 16. aprīļa lēmumu Nr. 389,
par patstāvīgās prakses tiesībām būvniecībā sekojošās atļautajās darbības jomās:

Derīgs

Ir spēkā

- | | | |
|---------------------------------|------------------|------------------|
| - ēku konstrukciju projektēšanā | līdz 16.04.2019. | kopš 19.02.2009. |
| - ēku būvdarbu vadīšanā | | |
| - ēku būvuzraudzībā | | |

*Sertifikāts izsniegts atbilstoši LBS BSSI 2010.g. 10. februāra Nolikumam
„Par būvniecības speciālistu sertificēšanu”.*

*Sertifikāta saņēmējs apņēmis savā darbībā ievērot Latvijas Republikas likumus
un pastāvošos būvniecības normatīvus, kā arī Būvspeciālistu ētikas kodeksu.*

LBS BSSI galvenais administrators

Mārtiņš Straume





PROFESIONĀLĀS APDROŠINĀŠANAS POLISE

Polises Nr. **622108844** Noslēgšanas datums
2017. gada 19. septembrī

APDROŠINĀJUMA NĒMĒJS

Komersanta nosaukums **Būve LKP, SIA** Vienotais reģistrācijas Nr. **45403028018**
Adrese **"Eglītes", Kokneses pag., Kokneses nov., LV-5113**

APDROŠINĀTAIS

Vārds, uzvārds **Pēteris Poikāns** Personas kods **290657-11399**
Adrese **"Eglītes", Kokneses pag., Kokneses nov., LV-5113**

LĪGUMA DARBĪBAS PERIODS

no **19.09.2017** plkst. 00:00 līdz **18.09.2018**

Retroaktīvais datums: **15.04.2015**

APDROŠINĀŠANAS PRĒMIJA UN SAMAKSAS NOTEIKUMI

Kopējā apdrošināšanas prēmija **236.71 EUR**

Summa vārdiem: Divi simti trīsdesmit seši euro un 71 cents

Prēmija samaksai **236.71 EUR**

Summa vārdiem: Divi simti trīsdesmit seši euro un 71 cents

Maksājuma apmaksas termiņš **19.09.2017**

Ja apdrošināšanas prēmija nav samaksāta polisē norādītajā termiņā, apdrošināšanas līgums var nestāties spēkā vai tikt izbeigts atbilstoši likumam "Par apdrošināšanas līgumu"

AAS BALTA rekvizīti: BALTA AAS, Vienotais reģ. Nr. 40003049409
Adrese: Raunas iela 10, Rīga, LV-1039
Banka: AS DNB banka SWIFT kods RIKOLV2X, konta Nr. LV93 RIKO 0002 0130 5136 2
AS SEB Banka SWIFT kods UNLALV2X, konta Nr. LV60 UNLA 0050 0023 0070 8
Nordea Bank AB Latvijas filiāle SWIFT kods NDEALV2X, konta Nr. LV90 NDEA 0000 0848 4677 2
AS Swedbank SWIFT kods HABALV22, konta Nr. LV13 HABA 0551 0084 6119 0
AS Citadele banka SWIFT kods PARXLV22, konta Nr. LV03 PARX 0000 2318 2101 5
VAS Latvijas Pasts SWIFT kods LPNSLV21, konta Nr. LV38 LPNS 0001 0018 5589 9

Lūdzu maksājumā norādiet polises numuru.

LĪGUMA NOTEIKUMI

Apdrošināšanas līguma vispārējie noteikumi Nr. 04 ir apdrošināšanas līguma neatņemama sastāvdaļa.

ARHITEKTI UN INŽENIERI

AAS "BALTA" Profesionālās civiltiesiskās atbildības apdrošināšanas noteikumi Nr. 58.02 un Pielikums "Arhitektu/inženieru profesionālā civiltiesiskā atbildība" Nr. 58.02.102 ir apdrošināšanas līguma neatņemama sastāvdaļa.

	Gada limits	Limits vienam apdrošināšanas gadījumam	Pašrisks vienam apdrošināšanas gadījumam
Kopējais limits	150,000.00 EUR	150,000.00 EUR	250.00 EUR
Finansiālie (zaudējumi)	150,000.00 EUR	150,000.00 EUR	250.00 EUR
Dzīvība un veselība (zaudējumi)	150,000.00 EUR	150,000.00 EUR	250.00 EUR
Īpašums (zaudējumi)	150,000.00 EUR	150,000.00 EUR	250.00 EUR

Lūdzu visu apdrošinājumaņēmējam adresētu korespondenci sūtīt uz pasta adresi:

"Eglītes", Kokneses pag., Kokneses nov., LV-5113, E-pasts:

Apdrošinājumaņēmējs:

Būve LKP, SIA, Mobilais tel.:

Komersanta nosaukums

45403028018

Vienotais reģistrācijas Nr.

Apdrošinātāja pārstāvis:

AAS "BALTA" filiāle "Rīgas nodaļa", 67035129

Pārdevēja struktūrvienība, tālrunis

Inga Šūpulniece, 29881014

Pārdevēja vārds, uzvārds, tālrunis

Paraksts

Paraksts

Apdrošināšanas polise sastādīta uz 2 lpp.

1. lapa no 2



PROFESIONĀLĀS APDROŠINĀŠANAS POLISE

Polises Nr.

622108844

Noslēgšanas datums

2017. gada 19. septembrī

PRĒMIJA SAMAKSAI:

236.71 EUR

Apdrošinātā uzņēmējdarbība:

Celtniecības inženieri, Būvdarbu vadīšana

Pakalpojuma veidi:

Parakstot šo polisi, kas ir apdrošināšanas līguma noslēgšanas apliecinājums, apdrošinājumaņēmējs apstiprina, ka apdrošinātājs un apdrošinājumaņēmējs ir apsprieduši visus apdrošināšanas līguma noteikumus, tai skaitā Noteikumus, pirms apdrošināšanas līguma noslēgšanas un tie ir pilnībā saskaņoti ar apdrošinājumaņēmēju un atspoguļo apdrošinājumaņēmēja brīvu gribu. Apdrošinājumaņēmējs apņemas ievērot un pildīt visas apdrošināšanas līgumā, tai skaitā Noteikumos, noteiktās saistības.

INFORMĀCIJAS TĀLRUNIS 67522275 / NEGADĪJUMA PIETEIKŠANAI ZVANĪT 67533375

Apdrošinājumaņēmējs:

Būve LKP, SIA, Mobilais tel.

Komersanta nosaukums

45403028018

Vienotais reģistrācijas Nr.

Apdrošinātāja pārstāvis:

AAS "BALTA" filiāle "Rīgas nodaļa", 67035129

Pārdevēja struktūrvienība, tālrunis

Inga Šūpulniece, 29881014

Pārdevēja vārds, uzvārds, tālrunis

Paraksts

Paraksts

Apdrošināšanas polise sastādīta uz 2 lpp.

2. lapa no 2



LATVIJAS ARHITEKTU SAVIENĪBAS
SERTIFICĒŠANAS CENTRS

ARHITEKTA PRAKSES SERTIFIKĀTS

Nr. 10 - 0446

Saskaņā ar Latvijas Arhitektu savienības Sertificēšanas centra
2013. gada 10. decembra lēmumu Nr. 104/2013

Dace Lapuka


pers.kods: 201154-11853

ir sertificēta arhitekta praksei.

Sertificēšana veikta atbilstoši LR Ministru kabineta 2003. gada
8. jūlija noteikumiem Nr. 383 un SC 2008. gada 20. oktobra
nolikumu "Arhitektu sertificēšanas kārtība"

Izsniegts 29.12.2013

Derīgs līdz 29.12.2015

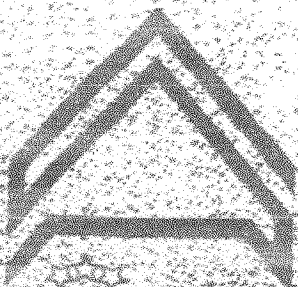

LATK-S3-386

Latvijas Arhitektu savienības
Sertificēšanas centra vadītājs

SC



Vispārīgā daļa

Skaidrojošais apraksts

Būvprojekts: "Katlu mājas jaunbūve", būvju klasifikācijas kods 12510103, Skolas iela 49, Varakļāni, Varakļānu novads, LV-4838, izstrādāts pamatojoties uz pasūtītāja SIA Varakļānu „Dzīvokļu komunālais uzņēmums”, Reģ.Nr.47103000676, Rīgas iela 13, Varakļāni, Varakļānu novads, LV-4838, tālr.64860711, e-pasts: dzku@varaklani.lv, projektēšanas uzdevumu. Katlu mājā tiek paredzēts uzstādīt šķeldas apkures katlu ar jaudu 0.54MW. Ir paredzēts teritorijas iezogojums. Inženiertīklus paredzēts izbūvēt tikai līdz pieslēguma vietai uz Preiļu ielas.

Uz zemesgabala ar kad. Nr. 7017 001 0360 esošo ēku nav, platība 1999m².

Pamati.

Stabveida betona C20/25. Iebūves dziļums -1,30m no zemes virsmas atzīmes.

Karkass:

Metāla kolonnas, metāla sijas.

Sienas:

Sendviča tipa paneli

Grīda.

Smalkgraudains betons C20/25 150 mm, bļietētas šķembas, bļietēta smilts.

Pārsegums – metāla sijas.

Jumts.

Latojums – "Ω" profili.

Jumta iesegums – sendviča tipa paneli

Elektroapgāde – TP inženierizstrādājumu daļā tiks izstrādāta EL sadaļa.

Apkure – TP inženierizstrādājumu daļā tiks izstrādāta AVK sadaļa.

Tehniski – ekonomiskie rādītāji.

Apbūves laukums – 248.4 m².

Koppējā platība – 235.0m²

Kubatūra - 1522 m³.

Ēkas ugunsnoturības pakāpe U2b

Būves klasifikācijas kods 12510103.

Sadzīves atkritumi tiks savākti konteineros, kuri atrodas un izvesti uz atkritumu izgāztuvi.

Pēc celtniecības darbu pabeigšanas jāveic apzaļumošanas un labiekārtošanas darbi. Piebraucamie ceļi un laukumi ar bruģa segumu.

Sastādīja:



P.Poikāns.

Projektēšanas uzdevums

SIA Varakļānu „Dzīvokļu komunālais uzņēmums”, Reģ.Nr.47103000676,
Rīgas iela 13, Varakļāni, Varakļānu novads, LV-4838, tālr.64860711, e-
pasts: dzku@varaklani.lv,

Katlu mājas būvniecība.

Skolas iela49, Varakļāni, Varakļānu novads.


Būvprojektā paredzēt:


- 1.Katlu māju ar kopējo platību līdz 400 m², katla jauda 0.5MW.
- 2.Pamati – stabveida dzelzsbetona
- 3.Metāla nesošais rāmis.
4. Latojums – "Z" profili.
5. Jumta segums – sendviča tipa jumta paneli.
6. Sienas – sendviča tipa sienu paneli
6. Grīdas segums – armēts betons .
7. Vārti – sekcijveida paceļamie un veramie.
- 8.Atbilstoši laukumi ar dzelzsbetona plātņu un armēta betona segumu

Paraksts



(V. Stikāns)

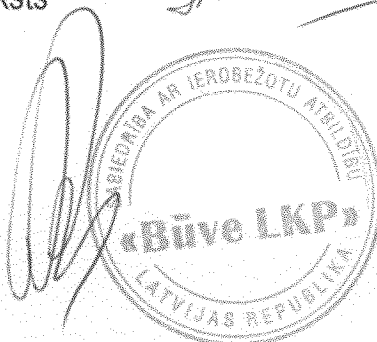

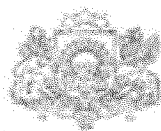

CESVAINES, LUBĀNAS UN VARAKĻĀNU NOVADU APVIENOTĀ BŪVVALDE

Reģistrācijas Nr. 90000613616, Saieta laukums 1, Madona, Madonas nov., LV-4801
tālrunis: 29422298, fakss: 64822374, e-pasts: iveta.melehova@cesvaine.lv

Atzinums par būves pārbaudi Nr. BIS-BV-19.9-2017-6355 (46/2017(2-1))

Madona
(sastādīšanas vieta)

24.07.2017
(sastādīšanas datums)

Būvobjekts: Katlumājas būvniecība Skolas iela 49, Varakļāni, Varakļānu novads

Atzinums izsniegts:

Varakļānu "Dzīvokļu komunālais uzņēmums" SIA reģ. Nr. 47103000676 Rīgas iela 13,
Varakļāni, Varakļānu nov., LV-4838

1. Ziņas par būvēm:

Kadastra apzīmējums: **70170010360001**

Kadastra numurs: -

1.	Būves veids	Ēka
2.	Nosaukums	katlu māja
3.	Būvniecības veids	Jauna būvniecība
4.	Būves grupa	2. grupa
5.	Adrese	Skolas iela 49, Varakļāni, Varakļānu nov., LV-4838
6.	Galvenā zemes vienība	70170010360
7.	Īpašnieks vai, ja tāda nav, tiesiskais valdītājs un/vai lietotājs	-
8.	Paredzētais galvenais lietošanas veids	1251 Rūpnieciskās ražošanas ēkas; Rūpnieciskās ražošanas telpu grupa
9.	Ēkas iedalījums	Nedzīvojamā ēka
10.	Apbūves laukums (m2)	246.0
11.	Kopējā platība (m2)	235.0
12.	Augstums (m)	7.6
13.	Virszemes stāvu skaits	1

14.	Pazemes stāvu skaits	0
15.	Ēka nav Būvniecības valsts kontroles biroja kompetencē atbilstoši Būvniecības likuma 6.1 panta pirmās daļas 1.punktam:	-

Galvenais būvuzņēmējs:

2. Būves pārbaudes pamatojums:

19.07.2017 - - Būvniecības iesniegums (ēkām)

3. Būvinspektora atzinums par būvi, pārkāpumu un faktu konstatācija:

Objekta apsekošanas datums: 24.07.2017. Objekta pārbaude veikta pamatojoties uz Būvniecības likuma 12. panta (3) daļu, Ministru kabineta noteikumiem Nr. 500, "Vispārīgie būvnoteikumi" 134. punktu. Pārbaude veikta ar mērķi pārbaudīt būvniecību regulējošo normatīvo aktu prasību ievērošanu. Būvniecības ieceres iesniegumā minētajā vietā būvdarbi nav uzsākti.

4. Būvinspektora norādījumi:

5. Norādījumu izpildes termiņš:

Šo atzinumu Administratīvā procesa likumā noteiktajā kārtībā ir iespējams apstrīdēt Varakļānu novada pašvaldībā Rīgas ielā 13, Varakļāni, Varakļānu novadā viena mēneša laikā no tā spēkā stāšanās dienas.

Būvinspektors: Andris Garančs


(paraksts¹)

Piezīmes.


¹ Dokumenta rekvizītu "paraksts" neaizpilda, ja elektroniskais dokuments ir sagatavots atbilstoši normatīvajiem aktiem par elektronisko dokumentu noformēšanu.


Varakļānu novada domes
priekšsēdētājs M. Jusišs

Atzinumu saņēmu

(vārds, uzvārds, paraksts un datums vai datums, kad atzinums nodots sakaru iestādē)

28.08.2017.

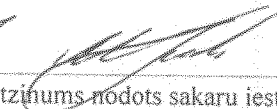

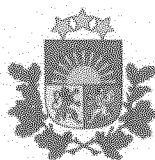

Valsts vides dienests

MADONAS REĢIONĀLĀ VIDES PĀRVALDE

Reģistrācijas Nr.90000017078, Blaumaņa iela 7, Madona, LV-4801, tālr. 64807451,
mobilais tālr. 29417895, fakss 64807452, e-pasts: madona@madona.vvd.gov.lv, www.vvd.gov.lv

Tehniskie noteikumi Nr. MA17TN0125

Izdoti saskaņā ar likuma "Par ietekmes uz vidi novērtējumu" 13. panta otro un ceturto daļu, Ministru kabineta 2015. gada 27. janvāra noteikumu Nr. 30 „Kārtība, kādā Valsts vides dienests izdod tehniskos noteikumus paredzētajai darbībai” 13. punktu un pielikuma 2.1. un 10.9. punktu

Derīgi līdz 2022. gada 13. jūnijam

Persona, kura gatavojas veikt darbību (iesniedzējs):

**SIA Varaklānu „Dzīvokļu komunālais uzņēmums”,
Reģ.Nr.47103000676, Rīgas iela 13, Varaklāni,
Varaklānu novads, LV-4838, tālr.64860711, e-pasts:
dzku@varaklani.lv**

Paredzētās darbības nosaukums:

Katlu mājas būvniecība

Paredzētās darbības norises vieta:

**Skola iela 49 (kadastra Nr. 70170010360), Varaklāni,
Varaklānu novads.**

Pamatojums:

2017. gada 9. maijā reģistrētais iesniegums tehnisko noteikumu saņemšanai, 2017. gada 24. maijā reģistrētā papildus informācija

Vides aizsardzības prasības:

1. Ēkas būvniecību zemes vienībā ar kadastra apzīmējumu 70170010360 veikt saskaņā ar ēku būvniecību regulējošiem normatīvajiem aktiem un Varaklānu novada teritorijas plānojumu.
2. Katlu mājā atļauts uzstādīt sadedzināšanas iekārtu ar maksimālo jaudu 1.0 MW, kā kurināmo izmantojot koksnes šķeldu.
3. Gaisu piesārņojošo vielu emisija no sadedzināšanas iekārtas, nedrīkst pārsniegt Ministru kabineta 2013. gada 2. aprīļa noteikumu Nr.187 „Kārtība, kādā novērš, ierobežo un kontrolē gaisu piesārņojošo vielu emisiju no sadedzināšanas iekārtām” 4. pielikumā noteiktās emisijas robežvērtības: slāpekļa oksīdiem (NO_x) – 600 mg/m^3 ; oglekļa oksīdam (CO) – 2000 mg/m^3 ; daļiņām (PM) – 1000 mg/m^3 .
4. Sadedzināšanas iekārtas dūmeņa augstumam jānodrošina gaisu piesārņojošo vielu izkļiede, nepārsniedzot Ministru kabineta 2009. gada 3. novembra noteikumos Nr.1290 „Noteikumi par gaisa kvalitāti” noteiktos robežlielumus: slāpekļa oksīdiem (NO_x) – 40 $\mu\text{g}/\text{m}^3$ (gada robežlielums cilvēka veselības aizsardzībai); daļiņām (PM_{10}) – 40 $\mu\text{g}/\text{m}^3$ (gada robežlielums cilvēka veselības aizsardzībai); oglekļa oksīdam (CO) – 10 $\mu\text{g}/\text{m}^3$ (astoņu stundu robežlielums cilvēka veselības aizsardzībai).
5. Lai mazinātu ietekmi uz apkārtējo vidi, dūmgāzu izvades sistēmā uzstādīt ciklonu cieto daļiņu uztveršanai.
6. Dūmvadā paredzēt paraugu ņemšanas un emisijas mērījumu vietas atbilstoši standarta LVS EN 15259:2008, LVS ISO 9096 vai LVS ISO 10780 prasībām.

7. Veikt mazās katlumājas ietekmes uz gaisa kvalitāti modelēšanu, izmantojot *ADMS Screen* datorprogrammu vai citu licencētu datorprogrammu un iegūtos aprēķinus iesniegt Valsts vides dienesta Madonas reģionālajā vides pārvaldē (turpmāk – Pārvalde), vai modelēšanai nepieciešamo informāciju, atbilstoši Ministru kabineta 2004. gada 14. decembra noteikumu Nr. 1015 „Vides prasības mazo katlumāju apsaimniekošanai” 1. un 2. pielikumam, iesniegt Pārvaldē, lai aprēķinus varētu veikt Pārvaldē.
8. Nodrošināt katlu mājas pārbūves un ekspluatācijas procesu tā, lai netiktu pārsniegti vides trokšņa robežlielumi: dienā 55dB(A), vakarā 50dB(A), naktī 45dB(A).
9. Katlumājas iekārtas un izejvielu glabātuves iekārtot tā, lai nepārsniegtu Ministru kabineta 2014. gada 25. novembra noteikumos Nr.724 „Noteikumi par piesārņojošās darbības izraisīto smaku noteikšanas metodēm, kā arī kārtību, kādā ierobežo šo smaku izplatīšanos” noteikto mērķlielumu – 5 ou_e/m³.
10. Kurināmā (koksnes šķeldas) uzglabāšanu paredzēt slēgta tipa noliktavā, lai samazinātu gaisa, ūdens vai augsnes piesārņojuma risku, kā arī saglabātu kurināmā kvalitāti.
11. Tehnoloģisko laukumu segumam jābūt ūdensnecaurīdīgam un izturīgam pret tehnikas ietekmi.
12. Paredzēt pelnu un izdedžu savākšanu un īslaicīgu uzglabāšanu katlu mājas teritorijā speciālā šim nolūkam aprīkotā vietā tā, lai neradītu gaisa, ūdens vai augsnes piesārņojumu.
13. Ūdensapgādes tīklus izbūvēt atbilstoši Ministru kabineta 2015. gada 30. jūnija noteikumu Nr.326 „Noteikumi par Latvijas būvnormatīvu LBN-222-15 “Ūdensapgādes būves”” prasībām, pieslēdzoties pie Varakļānu pilsētas centralizētās ūdensapgādes sistēmas.
14. Kanalizācijas tīklus izbūvēt atbilstoši Ministru kabineta 2015. gada 30. jūnija noteikumiem Nr.327 „Noteikumi par Latvijas būvnormatīvu LBN 223-15 „Kanalizācijas būves”” prasībām, notekūdeņus novadot Varakļānu pilsētas centralizētajā kanalizācijas sistēmā. Neattīrītu notekūdeņu novadīšana vidē ir aizliegta.
15. Pirms būvniecības darbu uzsākšanas, noņemt auglīgo augsnes kārtu, ko izmantot teritorijas labiekārtošanas un apzaļumošanas darbiem.
16. Būvniecības darbos izmantot derīgos izrakteņus, kas iegūti licencētās derīgo izrakteņu ieguves vietās. Nav pieļaujama nelikumīgi iegūtu derīgo izrakteņu izmantošana.
17. Būvniecības darbu un teritorijas ekspluatācijas laikā nav pieļaujama piegulošās teritorijas degradācija un apkārtējās vides piesārņošana ar būvgružiem, bīstamajiem atkritumiem, naftas produktiem no tehnikas, sadzīves atkritumiem, notekūdeņiem, koksnes atkritumiem, pelniem un izdedžiem.
18. Darbības norises vietās, kur tiek izmantota vai novietota būvniecības tehnika un veikta degvielas uzpilde, jābūt pieejamiem absorbenta materiāliem, kas nodrošina savlaicīgu naftas produktu savākšanu un novērš grunts, gruntsūdeņu un virszemes ūdeņu piesārņojumu. Tos savākt un utilizēt atbilstoši lietošanas instrukcijas norādījumiem.
19. Katlu mājas būvniecības laikā radušos atkritumus savākt speciāli uzstādītā konteinerā un pēc iespējas pārstrādāt un reģenerēt, bet atlikušos nodot atkritumu apsaimniekošanas organizācijai. Visus būvniecības laikā radušos atkritumus, kas klasificējami kā bīstamie atkritumi, apsaimniekot atbilstoši normatīvajiem aktiem par bīstamo atkritumu apsaimniekošanu.
20. Objekta teritorijā paredzēt atkritumu konteineru katlu mājas būvniecības un ekspluatācijas laikā radīto sadzīves atkritumu īslaicīgai uzglabāšanai; noslēgt līgumu par atkritumu izvešanu ar atkritumu apsaimniekošanas organizāciju, kurai ir atļauja šāda veida darbības veikšanai. Kategoriski aizliegta atkritumu dedzināšana vai aprakšana.
21. Pēc ēkas būvniecības darbu beigšanas, sakārtot teritoriju, lai tā būtu derīga izmantošanai paredzētajām vajadzībām, veikt teritorijas labiekārtošanas un apzaļumošanas darbus.
22. Vismaz 30 dienas pirms katlu mājas darbības uzsākšanas, iesniegt Pārvaldē iesniegumu, C kategorijas piesārņojošās darbības apliecinājuma saņemšanai, atbilstoši Ministru Kabineta 2010. gada 30. novembra noteikumu Nr. 1082 “Kārtība, kādā piesakāmas A, B

- un C kategorijas piesārņojošas darbības un izsniedzamas atļaujas A un B kategorijas piesārņojošo darbību veikšanai” 6. punktam un 2. pielikuma 1. punkta 1.1. apakšpunktam.
23. Vismaz 14 dienas pirms objekta nodošanas ekspluatācijā Pārvaldē iesniegt iesniegumu atzinuma saņemšanai par būves gatavību ekspluatācijai, tās atbilstību akceptētajam būvprojektam un normatīvo aktu prasībām, tajā skaitā šajos tehniskajos noteikumos izvirzītajām vides aizsardzības prasībām.

Izvērtētā dokumentācija:

1. Paredzētās darbības iesniegums uz 3 lpp.
2. Iesniegumam pievienotā informācija uz 2 lpp.
3. Papildinformācija uz 4 lpp.
4. Varakļānu novada teritorijas plānojums 2014.-2025. gadam:
<http://www.varaklani.lv/11460>

Piemērotās tiesību normas:

1. Administratīvā procesa likuma 63. panta pirmā daļa, 64. panta pirmā daļa, 65. panta pirmā daļa, 76. panta pirmā un otrā daļa, 79. panta pirmā daļa.
2. Vides aizsardzības likuma 3. panta pirmās daļas 2., 3. un 4. punkts.
3. Likuma „Par piesārņojumu” 4. pants, 5. panta 1., 5. un 7. punkts, 11. pants.
4. Likuma „Par zemes dzīlēm” 10. panta pirmā daļa, 11., 11.¹ pants.
5. Atkritumu apsaimniekošanas likuma 1. panta 4. punkts, 4. panta otrā daļa, 15. panta pirmā un otrā daļa, 16. panta pirmā daļa, 17., 19. pants.
6. Ministru kabineta 2015. gada 27. janvāra noteikumu Nr.30 „Kārtība, kādā Valsts vides dienests izdod tehniskos noteikumus paredzētai darbībai”.
7. Ministru kabineta 2004. gada 14. decembra noteikumu Nr.1015 „Vides prasības mazo katlumāju apsaimniekošanai” 4., 6. 7., 8., 11., 13., 15., 16. punkts.
8. Ministru kabineta 2013. gada 2. aprīļa noteikumu Nr.187 „Kārtība, kādā novērš, ierobežo un kontrolē gaisu piesārņojošo vielu emisiju no sadedzināšanas iekārtām” 4. pielikums.
9. Ministru kabineta 2009. gada 3. novembra noteikumos Nr.1290 „Noteikumi par gaisa kvalitāti” 2., 3., 8. pielikums.
10. Ministru kabineta 2014. gada 7. janvāra noteikumu Nr.16 „Trokšņa novērtēšanas un pārvaldības kārtība” 2. pielikums.
11. Ministru kabineta 2014. gada 25. novembra noteikumu Nr.724 „Noteikumi par piesārņojošas darbības izraisīto smaku noteikšanas metodēm, kā arī kārtību, kādā ierobežo šo smaku izplatīšanos” 8. punkts.
12. Ministru Kabineta 2010. gada 30. novembra noteikumu Nr. 1082 “Kārtība, kādā piesakāmas A, B un C kategorijas piesārņojošas darbības un izsniedzamas atļaujas A un B kategorijas piesārņojošo darbību veikšanai” 6. punkts, 2. pielikuma 1.1. punkts.
13. Ministru kabineta 2014. gada 2. septembra noteikumu Nr.529 „Ēku būvnoteikumi” 135.-137. un 165. punkts.

Tehniskajos noteikumos noteiktās vides aizsardzības prasības var grozīt saskaņā ar Ministru kabineta 2015. gada 27. janvāra noteikumu Nr.30 „Kārtība, kādā Valsts vides dienests izdod tehniskos noteikumus paredzētai darbībai” 25., 26. un 27. punktu.

Šos tehniskos noteikumus var apstrīdēt mēneša laikā no to spēkā stāšanās dienas Vides pārraudzības valsts birojā. Iesniegumu par apstrīdēšanu iesniegt Madonas reģionālajā vides pārvaldē, Blaumaņa ielā 7, Madonā, Madonas novadā, LV-4801.

Direktora p.i., direktora vietnieks,
kontroles daļas vadītājs

J. Lūkins

ŠIS DOKUMENTS IR ELEKTRONISKI PARAKSTĪTS AR DROŠU ELEKTRONISKO
PARAKSTU UN SATUR LAIKA ZĪMOGU

Vilkauša, 64807475,
rita.vilkauša@vvd.gov.lv

Šmerļa iela 1, Rīga, LV-1160, Latvija

VARAKĻĀNU DZKU SIA

Rīgas iela 13, Varakļāni, Varakļānu nov.,
LV-4838, Latvija

Klientu serviss
Tālr. 8403
st@sadalestikls.lv
www.sadalestikls.lv

09.06.2017

Par pieslēguma ierīkošanu objektam Skolas iela 49, Varakļāni, Varakļānu nov.

Godātais klient!

Atsaucoties uz Jūsu 18.05.2017 pieteikumu "Pieteikums elektrotīkla pieslēgumam/slodzes izmaiņām" Nr. 109220176, esam sagatavojuši informāciju par pieslēguma ierīkošanas iespējamām izmaksām (skatīt pielikumu Nr.1), "Elektroietaišu ierīkošanas Tehniskos noteikumus (projektēšanas uzdevums)" (skatīt pielikumu Nr.2) un "Vienošanās par elektroapgādes būvprojekta izstrādi" divus eksemplārus (skatīt pielikumu Nr.3). **Iespējamās kopējās Lietotāja pieslēguma ierīkošanas izmaksas (faktiskās un attiecināmās izmaksas bez PVN) ir EUR 1302.22** (detalizētu izmaksu aprēķinu skatīt pielikumā Nr.1).

Jums ir nosūtīti jauna pieslēguma vai slodzes izmaiņu realizēšanai derīgi tehniskie noteikumi, bet, lai tiktu saskaņots Jūsu izstrādājama būvprojekts, **Jums 90 kalendāro dienu laikā ir jāiesniedz** parakstīta "Nepieciešamo saskaņojumu un iesniedzamo dokumentu veidlapa" (skatīt pielikumu Nr.4) ar visiem norādītajiem saskaņojumiem un pievienojamiem dokumentiem, kuri ir norādīti veidlapā, bet netika iesniegti kopā ar iesniegto "Pieteikums elektrotīkla pieslēgumam/slodzes izmaiņām" un parakstītu vienu eksemplāru "Vienošanās par elektroapgādes būvprojekta izstrādi".

Parakstītu Vienošanos, veidlapu un visus pievienotos dokumentus Jūs varat iesniegt:

- sūtot e-pastu: st@sadalestikls.lv;
- sūtot pa pastu.

Ja 90 kalendāro dienu laikā Jūs nebūsiat iesnieguši visus nepieciešamos dokumentus un līdz tehnisko noteikumu derīguma termiņa beigām Jūs nebūsiat iesniedzis izstrādātu būvprojektu, uzskatīsim, ka pieslēguma ierīkošana Jums nav aktuāla.

Pielikumā:


1. Informācija par iespējamām pieslēguma realizācijas izmaksām.
2. "Elektroietaišu ierīkošanas Tehniskie noteikumi (projektēšanas uzdevums)".
3. "Vienošanās par elektroapgādes būvprojekta izstrādi".
4. Nepieciešamo saskaņojumu un iesniedzamo dokumentu veidlapa.

Papildus informācija:

- zvanot uz Klientu servisa bezmaksas tālruni: 8403;
- sūtot e-pastu: st@sadalestikls.lv;
- www.sadalestikls.lv.

Ar cieņu,
AS "Sadalestīkls"

Dokuments ir sagatavots elektroniski un ir derīgs bez paraksta

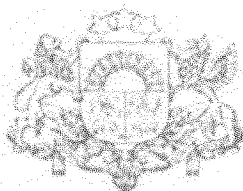

Zemesgrāmatu apliecība

Madonas rajona tiesas Zemesgrāmatu nodaļa

Varakļānu pilsētas zemesgrāmatas nodaļējums Nr. 100000482098

Kadastra numurs: 70170010360

Skolas iela 49, Varakļāni, Varakļānu nov.

I daļas 1.iedaļa Nekustams īpašums, servitūti un reālnastas, pievienotie zemes gabali		Domājamā daļa	Platība, lielums
1.1 Zemes gabals ar kadastra apzīmējumu 7017 001 0360. <i>Žurn. Nr. 300002927360, lēmums 25.10.2010, tiesnese Benita Mejnika</i>			1999 m²
II daļas 1.iedaļa Nekustama īpašuma īpašnieks, īpašumtiesību pamats		Domājamā daļa	Summa
1.1 Īpašnieks: Varakļānu novada pašvaldība, nodokļu maksātāja kods 90000054750.		1	
1.2 Pamats: 2010.gada 12. oktobra Varakļānu novada pašvaldības uzziņa par pašvaldībai piederošo zemes gabalu Nr.1-15/514. <i>Žurn. Nr. 300002927360, lēmums 25.10.2010, tiesnese Benita Mejnika</i>			
III daļas 1.iedaļa Lietu tiesības, kas apgrūtina nekustamu īpašumu			Platība, lielums
1.1 Atzīme - aizsargjoslas teritorija gar Preiju ielu - sarkanā līnija.			
1.2 Atzīme - aizsargjoslas teritorija ap elektrisko tīklu kabeļu līniju.			
1.3 Atzīme - aizsargjoslas teritorija gar 20 kV elektrisko tīklu gaisvadu līnijām.			
1.4 Pamats atzīmēm: 2010.gada 12. oktobra Varakļānu novada pašvaldības uzziņa par pašvaldībai piederošo zemes gabalu Nr.1-15/514. <i>Žurn. Nr. 300002927360, lēmums 25.10.2010, tiesnese Benita Mejnika</i>			
2.1 Apbūves tiesība uz zemes vienību ar kadastra apzīmējumu 70170010360 līdz 2027.gada 31.decembrim.			1999 m²
2.2 Apbūves tiesīgais: Dzīvokļu komunālais uzņēmums, Varakļānu SIA, reģistrācijas numurs 47103000676.			
2.3 Atzīme - apbūves tiesībai atvērt Varakļānu pilsētas zemesgrāmatas nodaļējumu Nr.100000482098-AT001.			
2.4 Pamats: 2017.gada 28.aprīļa līgums par apbūves tiesību piešķiršanu. <i>Žurn. Nr. 300004362728, lēmums 13.06.2017, tiesnese Baiba Caunīte</i>			

Kancelejas nodeva 56.91 EUR samaksāta

Žurnāla Nr. 300004362728, datums 05.06.2017, lēmuma datums 13.06.2017

Tiesnese

Baiba Caunīte

Zemesgrāmatu apliecība satur nodaļējuma spēkā esošos ierakstus un atzīmes

Pieņemums Nr. 1

LATVIJAS REPUBLIKA

ZEMES ROBEŽU PLĀNS SITUĀCIJAS PLĀNS APGRŪTINĀJUMU PLĀNS

Zemes vienības kadastra apzīmējums: **7017 001 0360**

Adrese: Skolas iela 49, Varakļāni, Varakļānu novads.

Zemes kadastrālā uzmērīšana veikta, pamatojoties uz Varakļānu novada pašvaldības 29.10.2009. lēmumu (sēdes protokols Nr.10, 17.6.5. "Par Varakļānu pilsētas zemes piederību, piekritību vai izmantošanu zemes reformas pabeigšanai").

Apgrūtinājumu saraksts (pamatojoties uz: Varakļānu novada pašvaldības 14.07.2010. izziņu Nr. 245 "Par nekustamā īpašuma lietošanas tiesību apgrūtinājumiem"):

1.	120301 - aizsargjoslas teritorija gar Preiļu ielu - sarkanā līnija - 0.0001 ha
2.	120502 - aizsargjoslas teritorija gar elektrisko tīklu kabeļu līniju - 0.0028 ha
3.	12050601 - aizsargjoslas teritorija ap elektrisko tīklu gaisvadu līnijām pilsētās un ciemos ar nominālo spriegumu 20 kilovolti - 0.0134 ha.

Robežas un apvidus objekti uzmērti 2010. gada 26. jūnijā.

Apgrūtinājumu plāns sastādīts 2010. gada 14. jūlijā

Plāna mērogs 1: 500

Zemes vienības platība 0.1999 ha

Zemes kadastrālās uzmērīšanas darbus veica SIA "Ametrs", licence Nr. 3691 (izdota 20. 12. 2007)
reģ.Nr. 42403021417

Madona, Blaumaņa iela 3A, LV - 4801.

Mērnieks: Juris Kazāks




SIA "Ametrs" Mērnecības nozares vadītāja		Anita Cibule	15.07.2010.
Mērnieks apliecina, ka zemes kadastrālā uzmērīšana veikta atbilstoši LR Ministru kabineta 2007. gada 20. marta noteikumiem Nr. 182 "Noteikumi par nekustamā īpašuma objekta noteikšanu."		Juris Kazāks	14.07.2010.
Ierosinātais ir informēts par Zemes kadastrālās uzmērīšanas laikā veiktajām darbībām, to rezultātiem.		Modra Vilkausa	15.07.2010.

ZEMES VIENĪBAS
ROBEŽPUNKTU KOORDINĀTAS
Koordinātu sistēma LKS - 92
Mēroga koeficients 0.9999492

Nr.	X	Y
4529	277120.21	668796.15
1984	277129.87	668825.36
1983	277075.10	668842.85
5702	277060.06	668806.29
4531	277078.45	668805.24


Zemes vienības platība - 0.1999 ha

ZEMES VIENĪBAS
IZVIETOJUMA SHĒMA

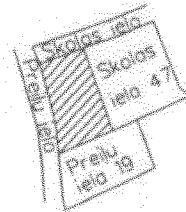

ZEMES LIETOŠANAS VEIDU EKSPLIKĀCIJA

Zemes vienības platība ha	ZEMES LIETOŠANAS VEIDI											0.1999
	Lauksaimniecībā izmantojamā zeme	TAS KAITĀ					Zem cēļiem	tai skaitā zem zivju dīķiem	Zem akām un pagāmiem	Zem ceļiem	pabeigta zemes platība	
		Arauzeme	Augļu dārzi	Pļavas	Garšbas	Nedzi						
0.1999	-	-	-	-	-	-	-	-	-	-	-	0.1999

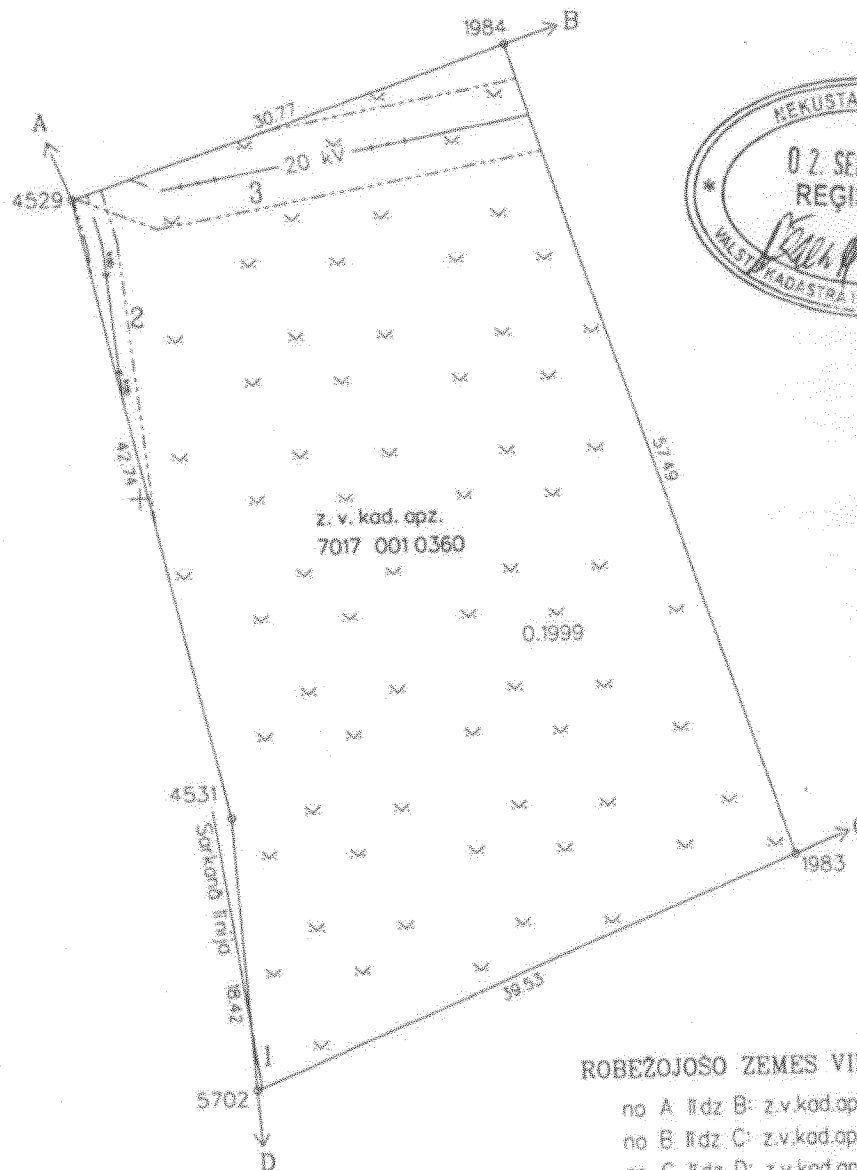


ROBEŽOJOŠO ZEMES VIENĪBU SARAKSTS

- no A līdz B: z.v.kad.apz. 7017 001 0679
- no B līdz C: z.v.kad.apz. 7017 001 0134
- no C līdz D: z.v.kad.apz. 7017 001 0353
- no D līdz A: z.v.kad.apz. 7017 001 0674

Saīsinājumi:
z. v. kad. apz. - zemes vienības kadastra apzīmējums;
Plāna mērogs 1:500

Varakļānu novada domes priekšs.	paraksts	Modra Vilkausa	15.07.2010.
Plānu izgatavoja kamerāliste	<i>[Signature]</i>	Signe Barinska	14.07.2010.

EKSPLOATĒJOŠO ORGANIZĀCIJU APLIECINĀJUMS PAR PLĀŅĀ UZRĀDĪTO APAKŠZEMJU KOMUNIKĀCIJU ATBILSTĪBU ŠO ORGANIZĀCIJU ARHĪVU MATERIĀLIEM					
Organizācija	Komunikācija	Paraksts	Datums	Uzvārds	Piezīmes
SIA "Lattelecom"	sakaru kabeli	Paraksts	06.04.2017	A.Prušakēvičs	Nr.37.8-10/48/0257
AS "Sadales tīkls"	elektrokabeļi	Paraksts	07.04.2017	J.Juškevičs	
Varakļānu novada dome	ūdensvads, kanalizācija	Paraksts	07.04.2017	M.Justs	

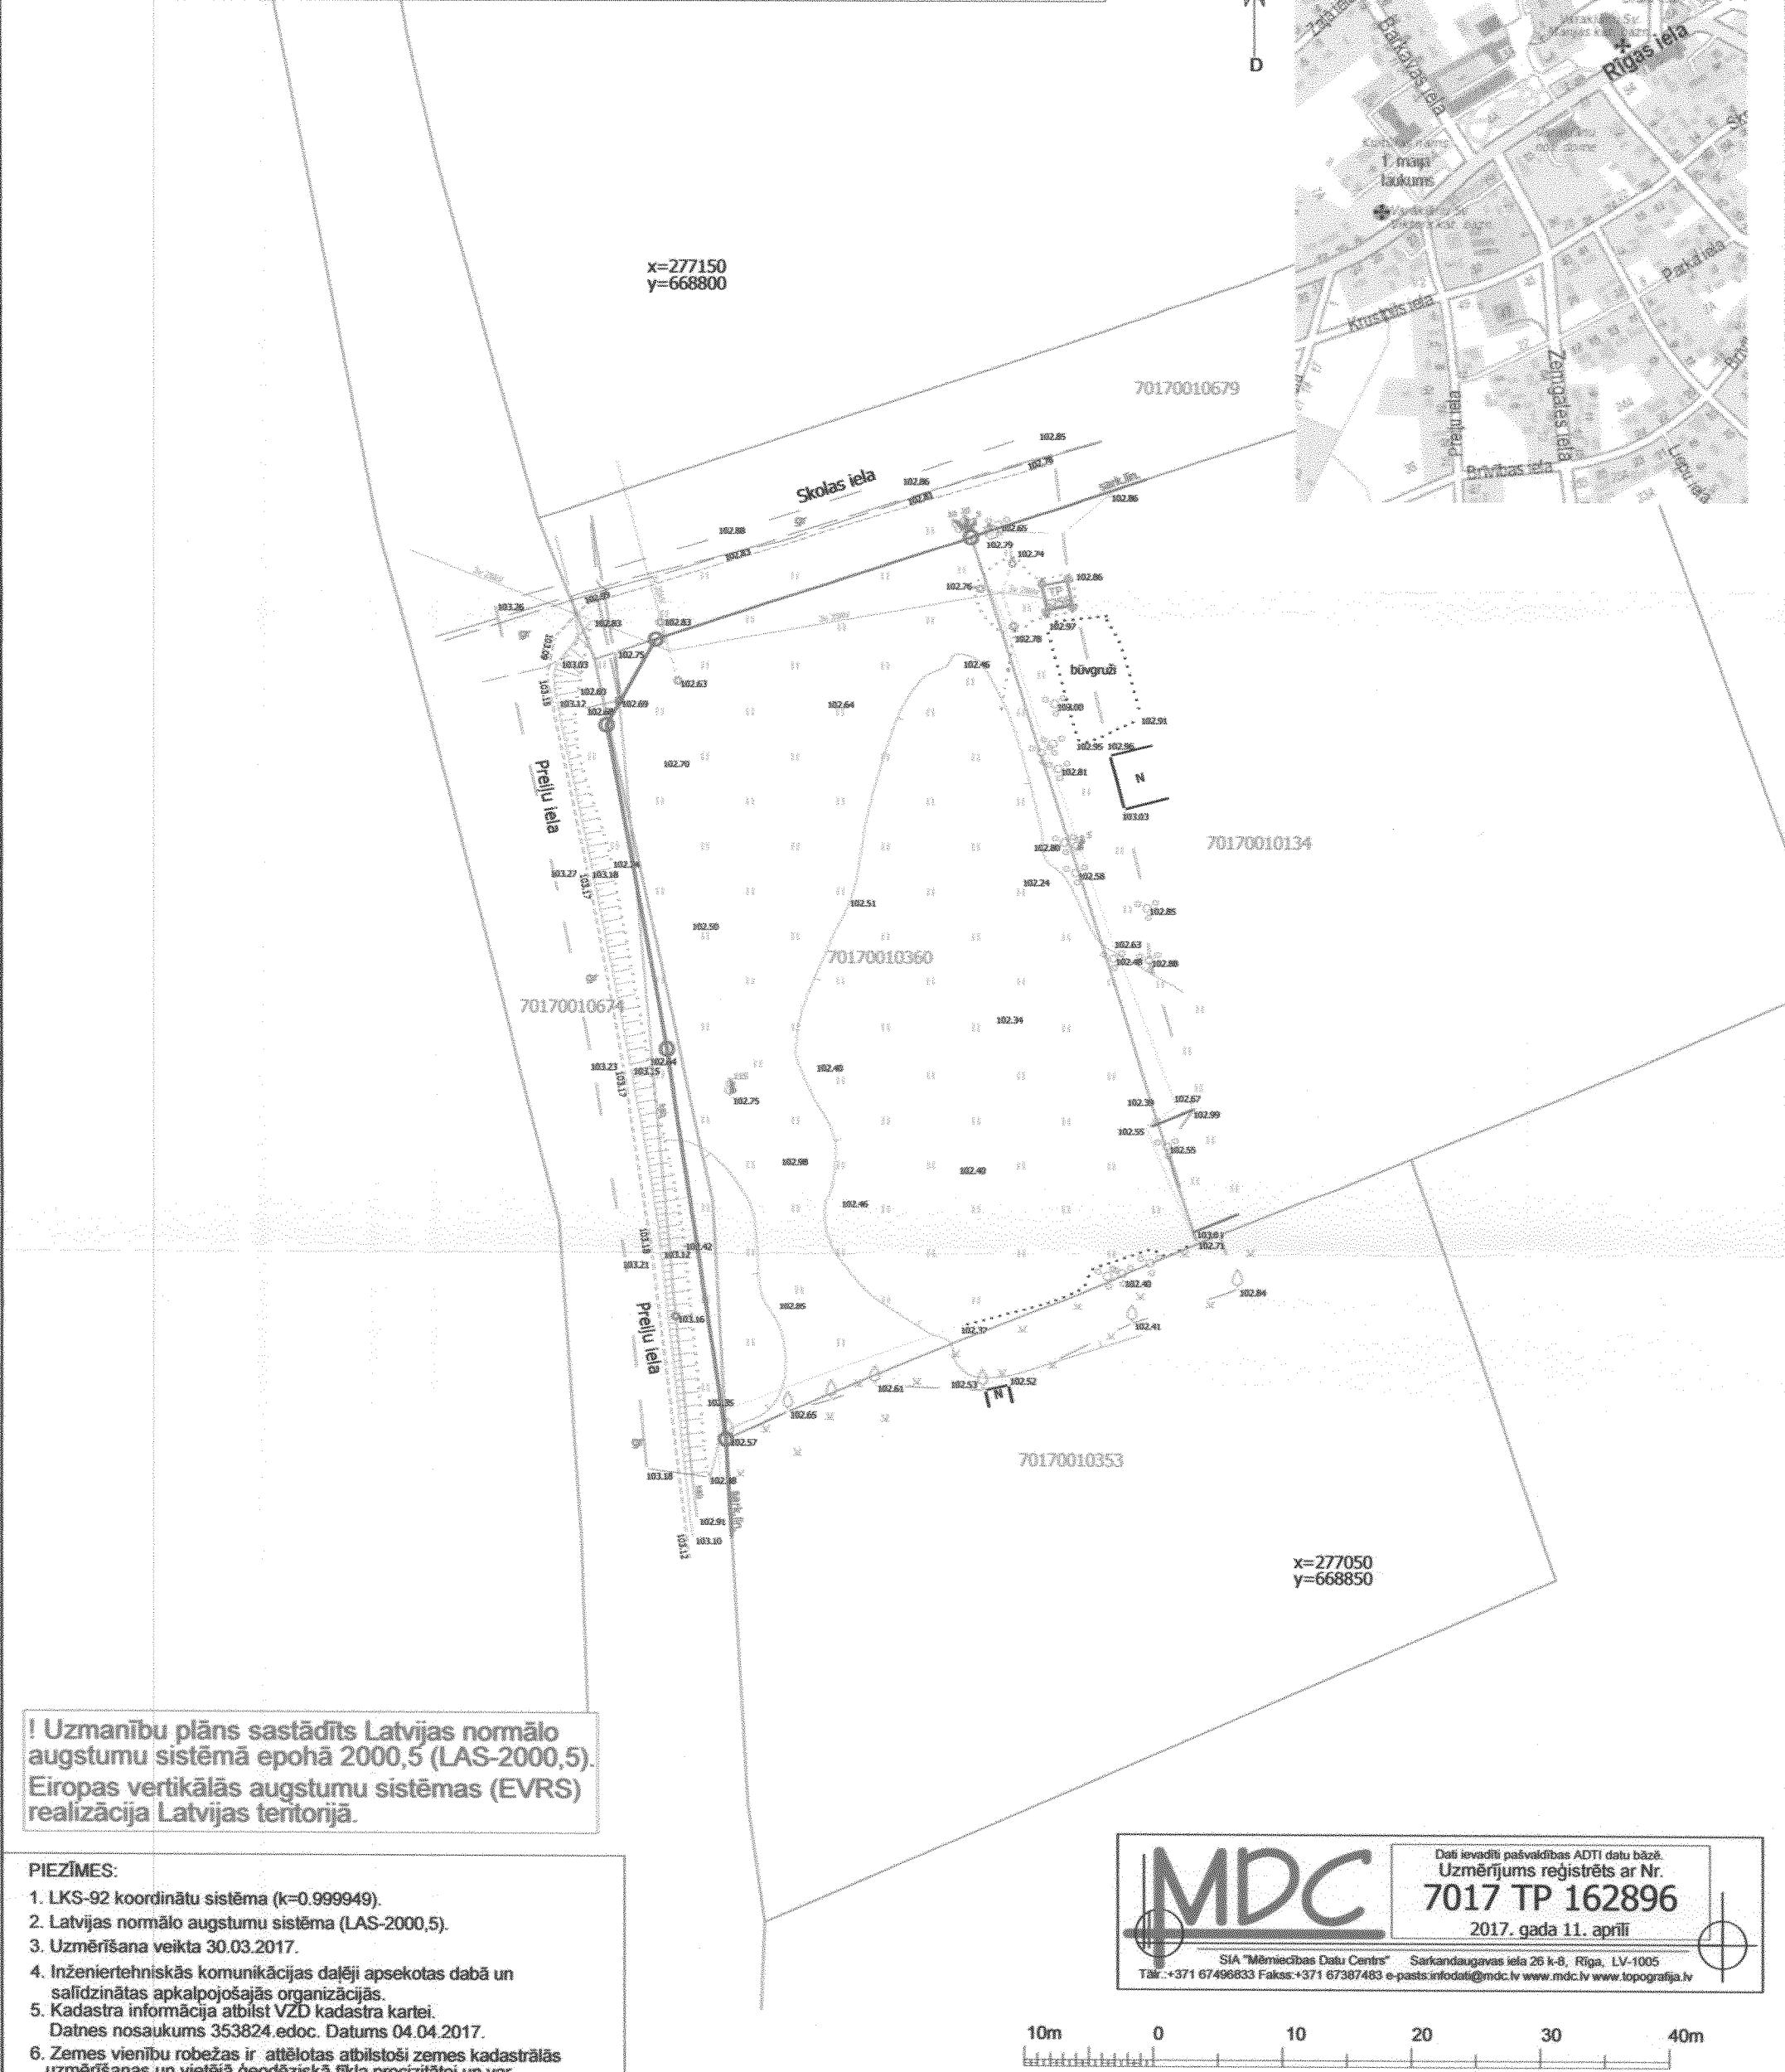

! Uzmanību plāns sastādīts Latvijas normālo augstumu sistēmā epochā 2000,5 (LAS-2000,5). Eiropas vertikālās augstumu sistēmas (EVRS) realizācija Latvijas teritorijā.

- PIEZĪMES:
1. LKS-92 koordinātu sistēma (k=0.999949).
 2. Latvijas normālo augstumu sistēma (LAS-2000,5).
 3. Uzmērīšana veikta 30.03.2017.
 4. Inženiertehniskās komunikācijas daļēji apsektas dabā un salīdzinātas apkalpojošajās organizācijās.
 5. Kadastra informācija atbilst VZD kadastra kartei. Datnes nosaukums 353824.edoc. Datums 04.04.2017.
 6. Zemes vienību robežas ir attēlotas atbilstoši zemes kadastrālās uzmērīšanas un vietējā ģeodēziskā tīkla precizitātei un var nesakrist ar situāciju plānā.
 7. Uzmērīšanas lieta atrodas SIA Ametrs Rēzeknes biroja arhīvā.
 8. Uzmērīšanai izmantoti ar LatPos korekcijām RTK režīmā noteiktie atbalstpunkti (Rēzekne1 bāzes stacijas korekcijas dati X=269831.799 Y=705617.363 H=167.263):
GPS p. Nr. 9000 X=277129.074 Y=668812.533 H=102.850
GPS p. Nr. 9001 X=277086.423 Y=668793.893 H=103.238
 9. Topogrāfiskie apzīmējumi attēloti atbilstoši MK noteikumu Nr 281 1.pielikumam.
 10. Uzmērītās topogrāfijas platība 0.30 ha.
 11. Ielu sarkanās līnijas attēlotas atbilstoši pašvaldības teritorijas plānojumam.

Dati ievadīti pašvaldības ADTI datu bāzē.
Uzmērījums reģistrēts ar Nr.
7017 TP 162896
2017. gada 11. aprīlī

SIA "Mēmiēcības Datu Centrs"
Tālr.: +371 67498633 Fakss: +371 67387483 e-pasts: info@mdc.lv www.mdc.lv www.topografija.lv

Sarkandaugavas iela 26 k-8, Rīga, LV-1005



SIA AMETRS MEIRS Reg.Nr. LV42403021417				Pasūtītājs:	Pas.Nr.
Dārzu iela 7a Rēzekne, LV-4601, Tālr. 64628444, fakss 64628445 e-mail: rezekne@ametr.lv				Skolas iela 49, Varakļāni	R17-T-30
Imants Rudovičs sertifikāts Nr.BC-29 derīgs līdz 20.01.2021				Pasūtītājs:	
				Varakļānu novada dome	
Amats	Paraksts	Uzvārds	Datums	Topogrāfiskais plāns	Lapas
Vadītājs		J.Kazāks	04.04.2017		1
Topogrāfs		I.Rudovičs	04.04.2017	Mērogs 1:500	Lapa
					1



Nr.p.k.	Nosaukums	Lpp nr.p.k.
1	Vispārīgie norādījumi	AR - 1
2	Fasāde asīs 1-5	AR - 2
3	Fasāde asīs A-C	AR - 3
4	Stāva plāns	AR - 4
5	Griezums A-A	AR - 5
6	Stāva plāns ar iekārtu izvietojuma shēmu.	AR - 6

Nr.	Nosaukums
1.	MK 2014.gada 19.augusta noteikumi Nr.500 "Vispārīgie būvnoteikumi"
2.	LBN 003-15. "Būvklimatoloģija"; 2015.30.06.MK Nr.338.
3.	09.06.2015.MK not. Nr.281;LBN 202-15. "Būvprojekta saturs un noformēšana"
4.	02.06.2015.MK nr.265;LBN 207-15. "Ģeotehnika projektēšana".

1. Augstuma atzīmes dotas metros;
2. Atzīmei ± 0.000 pieņemts tīrās grīdas atzīme, atbilst 103.10m Baltijas augstumu sistēmā.


Šī būvprojekta AR daļas risinājumi atbilst Latvijas
būvnormatīviem,
kā arī citu normatīvo aktu prasībām.
Būvprojekta daļas vadītāja: *[Signature]*

Būvprojekta daļas vadītāja Dace Lapuka

Sertifikāts: Nr. 10 - 0446 2018.gada 15.janvārī

Projekta vad.	P.Poikāns	15.01.2018.	2018. gads	Pasūtītājs: SIA Varakļānu "Dzīvokļu komunālais uzņēmums", reģ. Nr. 47103000676; Rīgas iela 13, Varakļāni, Varakļānu novads, LV-4838.	M bez m.
Izstrādāja	P.Poikāns	15.01.2018.			
				Objekta adrese: Skolas iela 49, Varakļāni, Varakļānu novads. Objekts: Energoefektivitātes paaugstināšana "Varakļānu dzīvokļu komunālā uzņēmumā" SIA katlu mājā, kas atrodas Rīgas ielas 13011 malā.	Būvprojekts minimālā sastāvā
				<u>Katlu mājas jaunbūve.</u>	Lapa Lapu skaits
				Lapas saturs:	AR-1
				Vispārīgie norādījumi	Pasūtījuma Nr. 02-2018
					 "Būve LKP" SIA Koknese pagasts, "Egļes" M.1. 20220100; peteris_poikans@inbox.lv

Fasāde asīs 1-5.

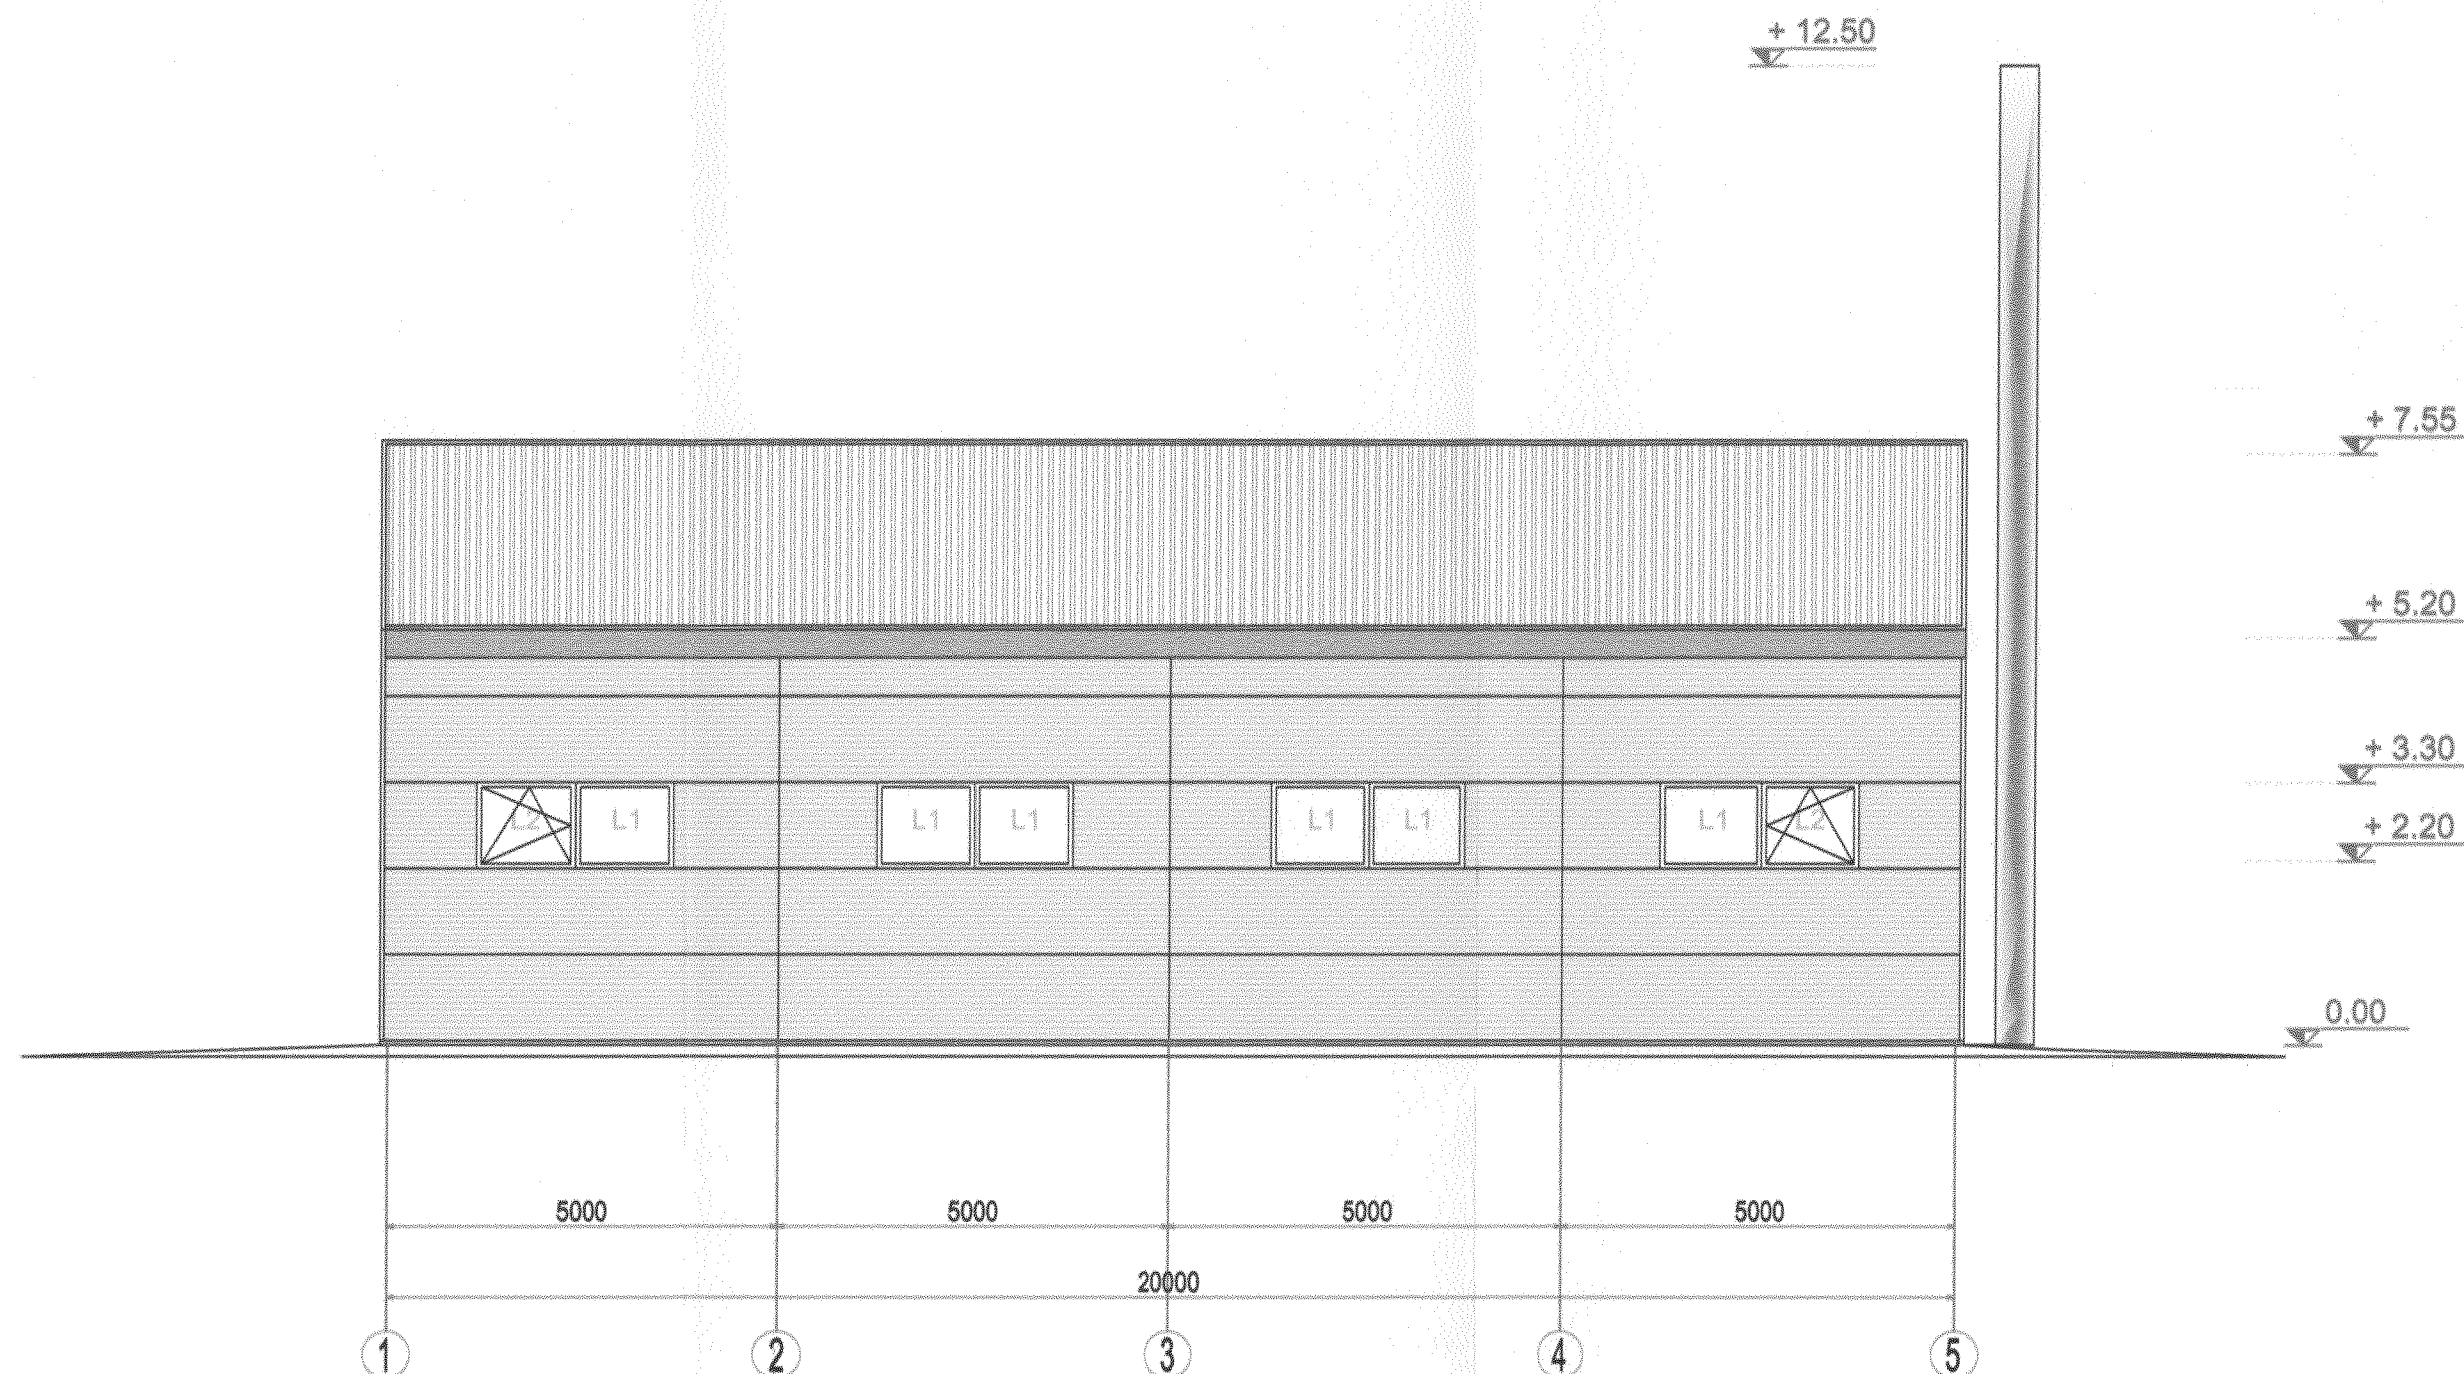


PiezTimes:

1. Doto lapu AR-2 skatīt kopā ar lapu AR-4 un AR-5.
 2. Izmēri doti milimetros, augstuma atzīmes metros.
- sienas - sendviča tipa paneļi 100mm , krāsu tonis RAL 6025, vai RR-38
jumts- sendviča tipa jumta paneļi, krāsu tonis RAL7000 vai RR-22
logi -PVC , baltā krāsā.

Projekta vad.	P.Poikāns	15.01.2018.	2018.	Pasūtītājs: SIA Varakļānu "Dzīvokļu komunālais uzņēmums", reģ. Nr. 47103000676; Rīgas iela 13, Varakļāni, Varakļānu novads, LV-4838.	M 1:100			
Izstrādāja	P.Poikāns	15.01.2018.	gads					
				Objekta adrese: Skolas iela 49, Varakļāni, Varakļānu novads, Objekts: Energoefektivitātes paaugstināšana "Varakļānu dzīvokļu komunālās uzņēmuma" SIA katlu mājā, kas atrodas Rīgas ielas Katlu mājas ~~saukums:~~ Katlu mājas jaunbūve.	Būvprojekts minimālā sastāvā	Lapa AR-2	Lapu skaits	
				Lapas saturs:	Pasūtījuma Nr. 02-2018			
				Fasāde asīs 1-5.				


Fasāde asīs A-C.

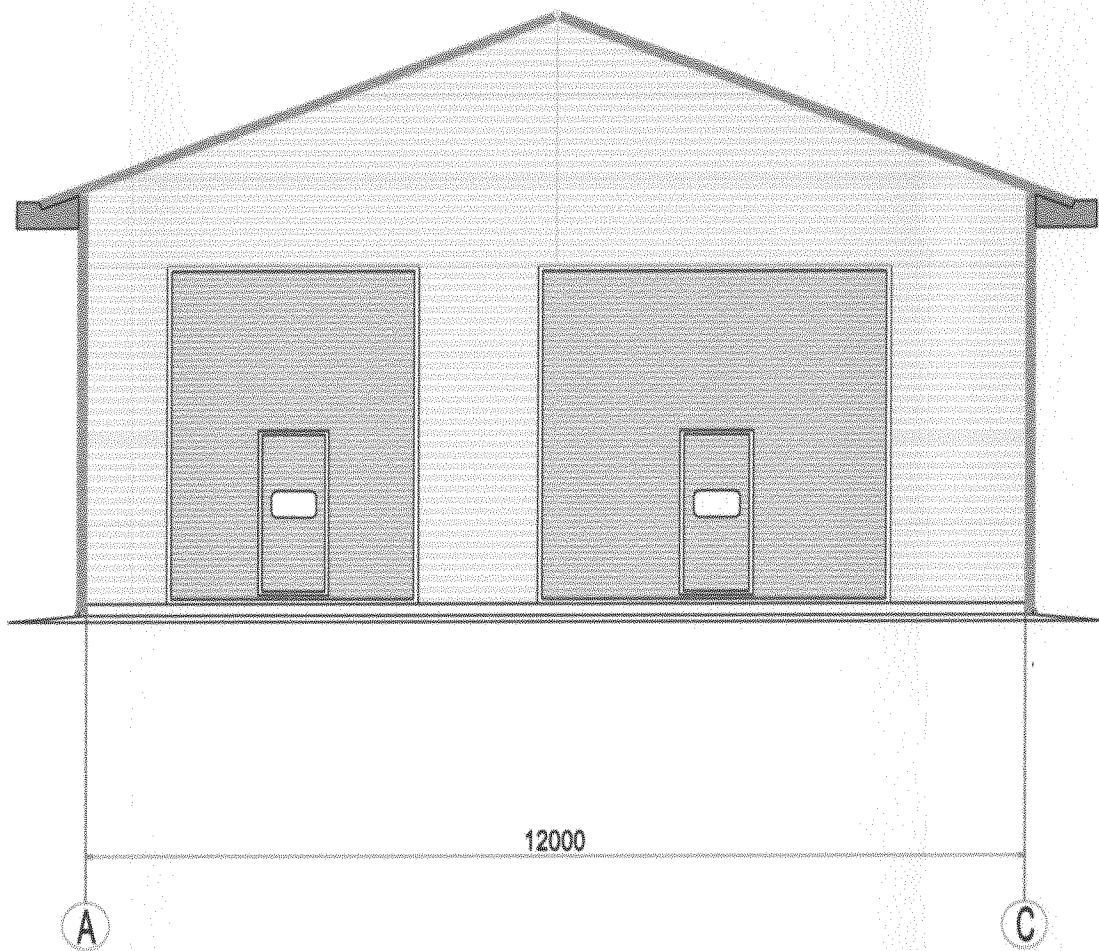


Piezīmes:

1. Doto lapu AR-3 skatīt kopā ar lapu AR-4 un AR-5.
2. Izmēri doti milimetros, augstuma atzīmes metros.

sienas - sendviča tipa paneļi 100mm , krāsu tonis RAL 6025, vai RR-38
jumts- sendviča tipa jumta paneļi, krāsu tonis RAL 7000 vai RR-22
vārti - sekcijveida, paceļamie, krāsu tonis RAL 7000

 Projekta vad.	P.Polkāns	15.01.2018.	2018. gads	Pasūtītājs: SIA Varakļānu "Dzīvokļu komunālais uzņēmums", reģ. Nr. 47103000676; Rīgas iela 13, Varakļāni, Varakļānu novads, LV-4838.	M 1:100	
Izstrādāja	P.Polkāns	15.01.2018.				
			Objekta adrese: Skolas iela 49, Varakļāni, Varakļānu novads. Objekts: <u>Energoefektivitātes paaugstināšana Varakļānu dzīvokļu komunālā uzņēmumā SIA katlu mājā, kas atvērta Rīgas ielas katlu mājai</u>	Būvprojekts minimālā sastāvā	Lapa AR-3	Lapu skaits
			<u>Būve: Katlu mājas jaunbūve.</u>	Pasūtījuma Nr. 02-2018		
			Lapas saturs:	 Kokneses pagasts, "Eglīte" M.t. 26220100; peteris_polkans@inbox.lv		
			Fasāde asīs A-C.			

Stāva plāns.

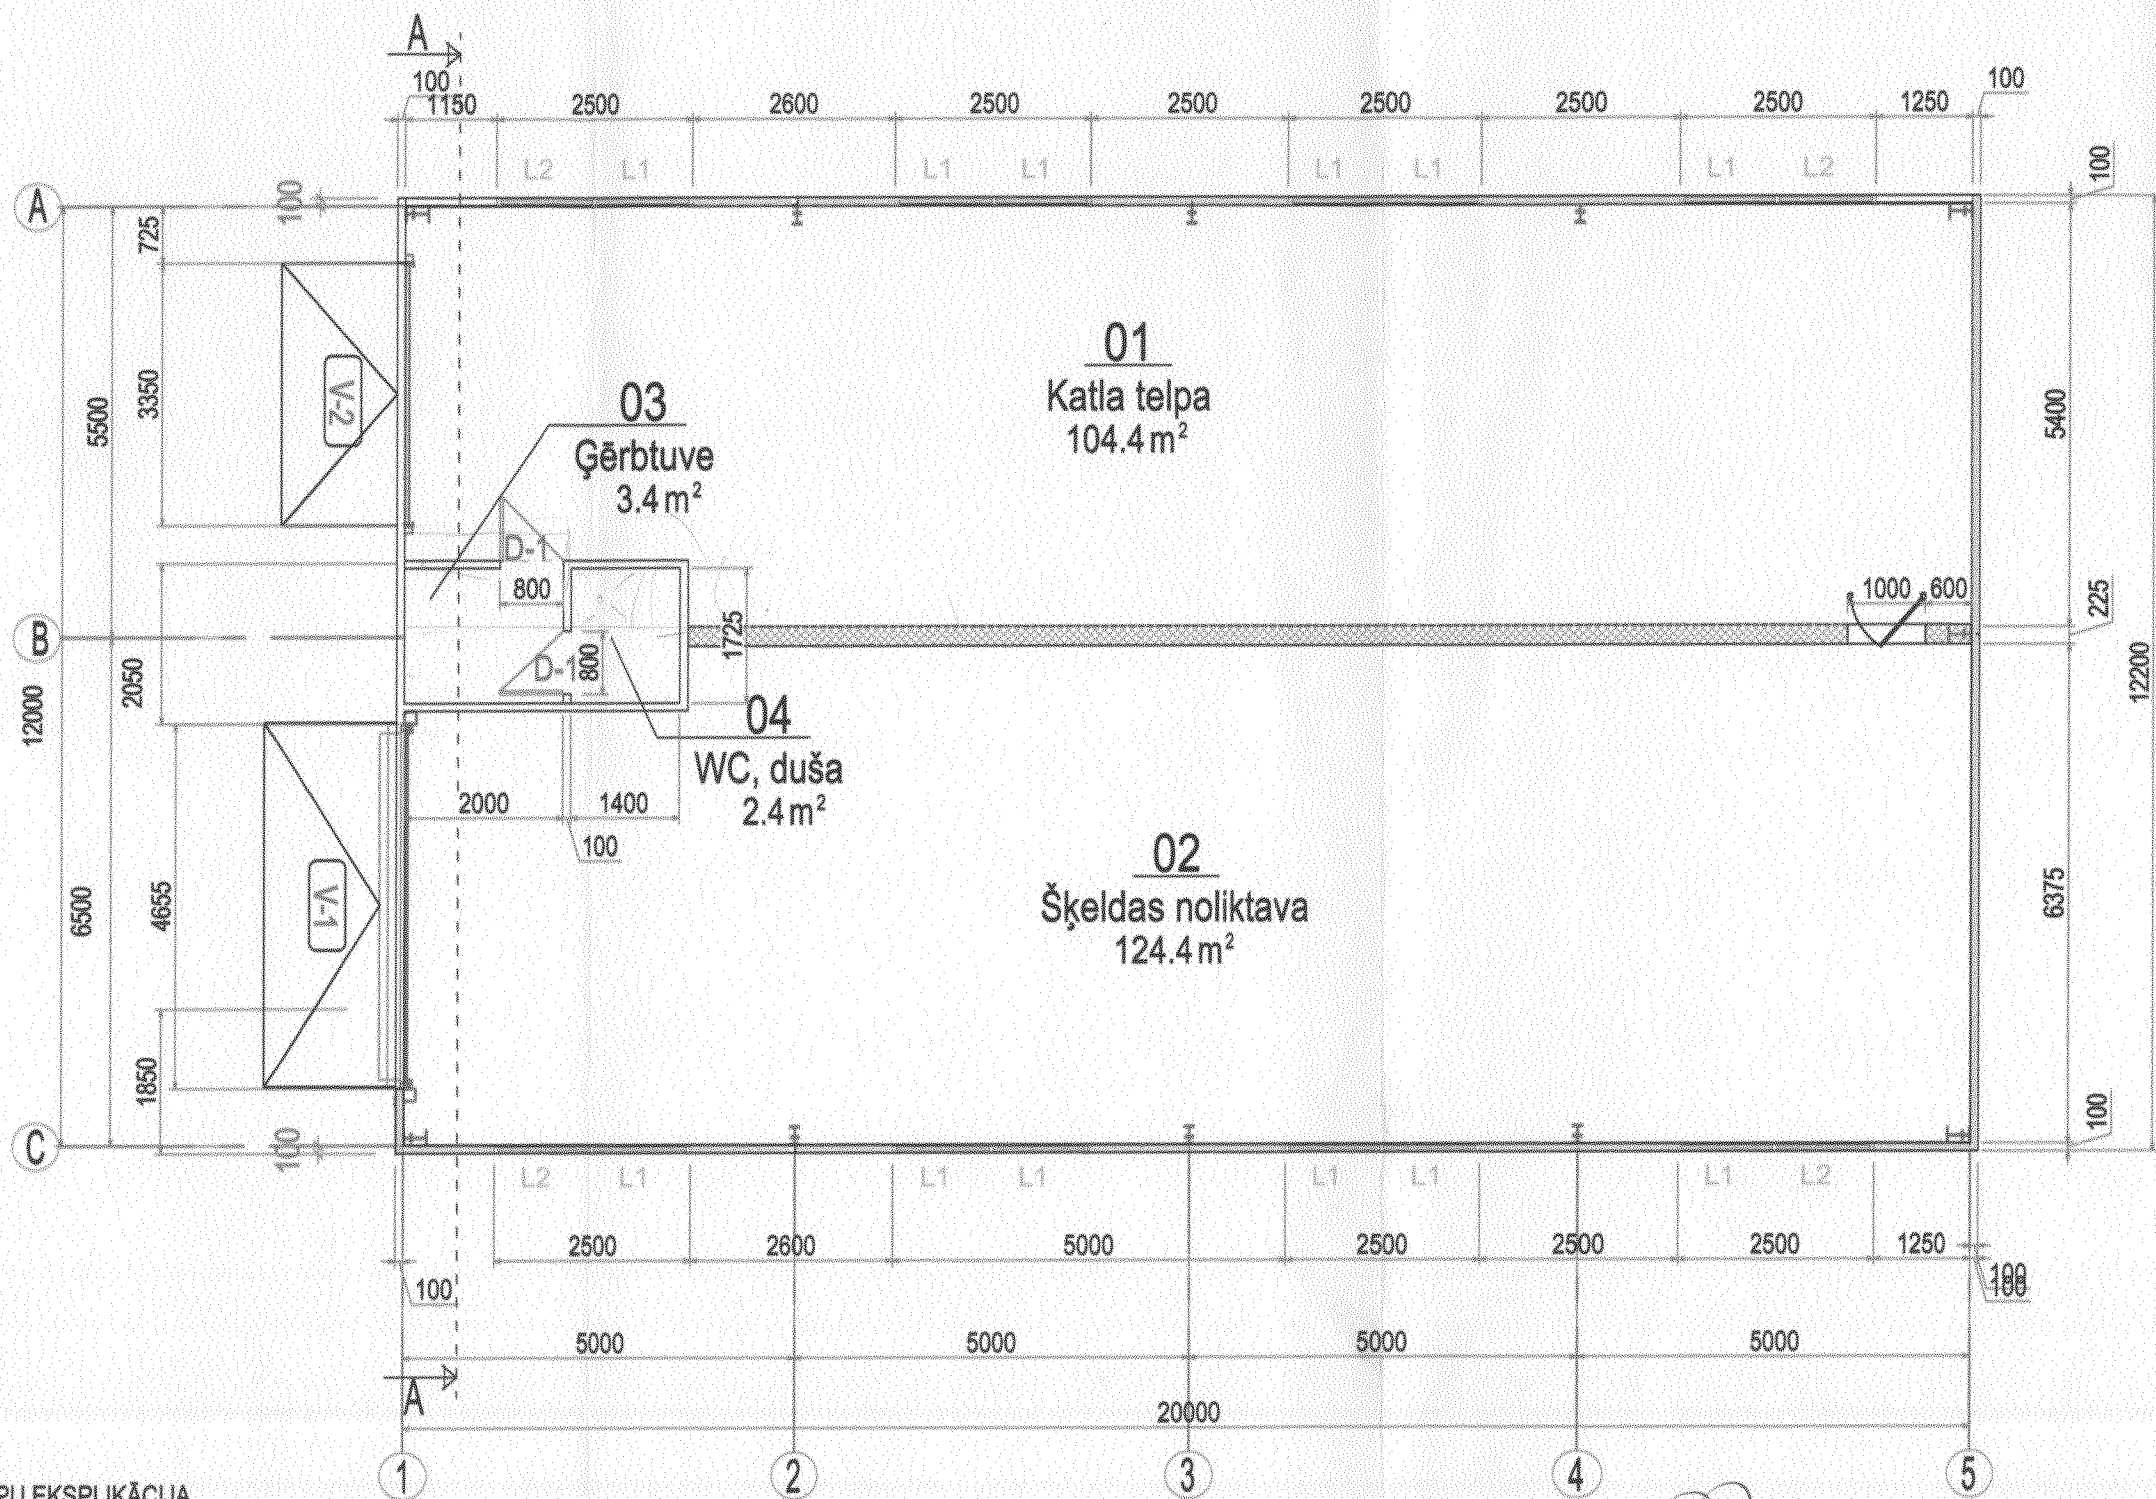

TELPU EKSPLIKĀCIJA

Nr.	Nosaukums	Platība m²	Piezīmes
01	Katla telpa	104.4	
02	Šķeldas noliktava	124.4	
03	Gērbtuve	3.4	
04	WC, duša	2.4	
Kopā:		234.6	

SIENU APZĪMĒJUMI

NR.	SHĒMA	APRAKSTS
1		Metāla kolonna
2		Sendviča panelis

Piezīmes:
1. Doto lapu AR-4 skatīt kopā ar lapu AR-5 un AR-6.
2. Izmēri doti milimetros, augstuma atzīmes metros.

Projekta vad.	P.Polkāns	15.01.2018.	2018. gads	Pasūtītājs: SIA Varakļānu "Dzīvokļu komunālais uzņēmums", reģ. Nr. 47103000676; Rīgas iela 13, Varakļāni, Varakļānu novads, LV-4838.	M 1:100
Izstrādāja	P.Polkāns	15.01.2018.		Objekta adrese: Skolas iela 49, Varakļāni, Varakļānu novads. Objekts: Energoefektivitātes paaugstināšana "Varakļānu dzīvokļu komunālās uzņēmuma" SIA ielu mājā, kas atvieto Rīgas ielas tautu māju.	Lapa
				Būvprojekta minimālā sastāvā	Lapu skaits
				Katlu mājas jaunbūve.	AR-4
				Lapas saturs:	Pasūtījuma Nr. 02-2018
				Stāva plāns	

Griezums A-A.



Sendviča polizocijanurāta jumta paneli 120/80
Konstruktīvais "Omega" profils 250x3mm
Nesošā tērauda konstrukcija (skatīt BK daļu)


Sienu sandviča paneli
poliuretāna, 100mm

Smalkgraudains betons C 20/25 150mm - stiprās	
Stiegrājuma siets B500B Ø10, 200x200mm	
Hidroizolācija (PVC plēve 0.2mm)	
Bietātas šķembas 150mm, k=0.95	-150mm
Bietāta smiltis, k=0.95	-300mm

1. Doto lapu AR-5 skatīt kopā ar lapu AR-4.
2. Izmēri doti milimetros, augstuma atzīmes metros.

Projekta vad.	P.Poikāns	15.01.2018.	2018. gads	Pasūtītājs: SIA Varakļānu "Dzīvokļu komunālais uzņēmums", reģ. Nr. 47103000676; Rīgas iela 13, Varakļāni, Varakļānu novads, LV-4838.	M 1:100
Izstrādāja	P.Poikāns	15.01.2018.			
				Objekta adrese: Skolas iela 49, Varakļāni, Varakļānu novads. Objekts: <u>Energoefektivitātes paaugstināšana "Varakļānu dzīvokļu komunālā uzņēmumā" SIA katlu mājā, kas atrodas Rīgas ielas Varakļānos.</u> ~~Objekts: Katlu mājā jaunbūvē.~~	Būvprojekts minimālā sastāvā
					Lapa Lapu ska
					AR-5
				Pasūtītāja Nr. 02-2018	
				Lapas saturs:	
				Griezums A-A.	

Tehnoloģisko iekārtu izvietojuma shēma.

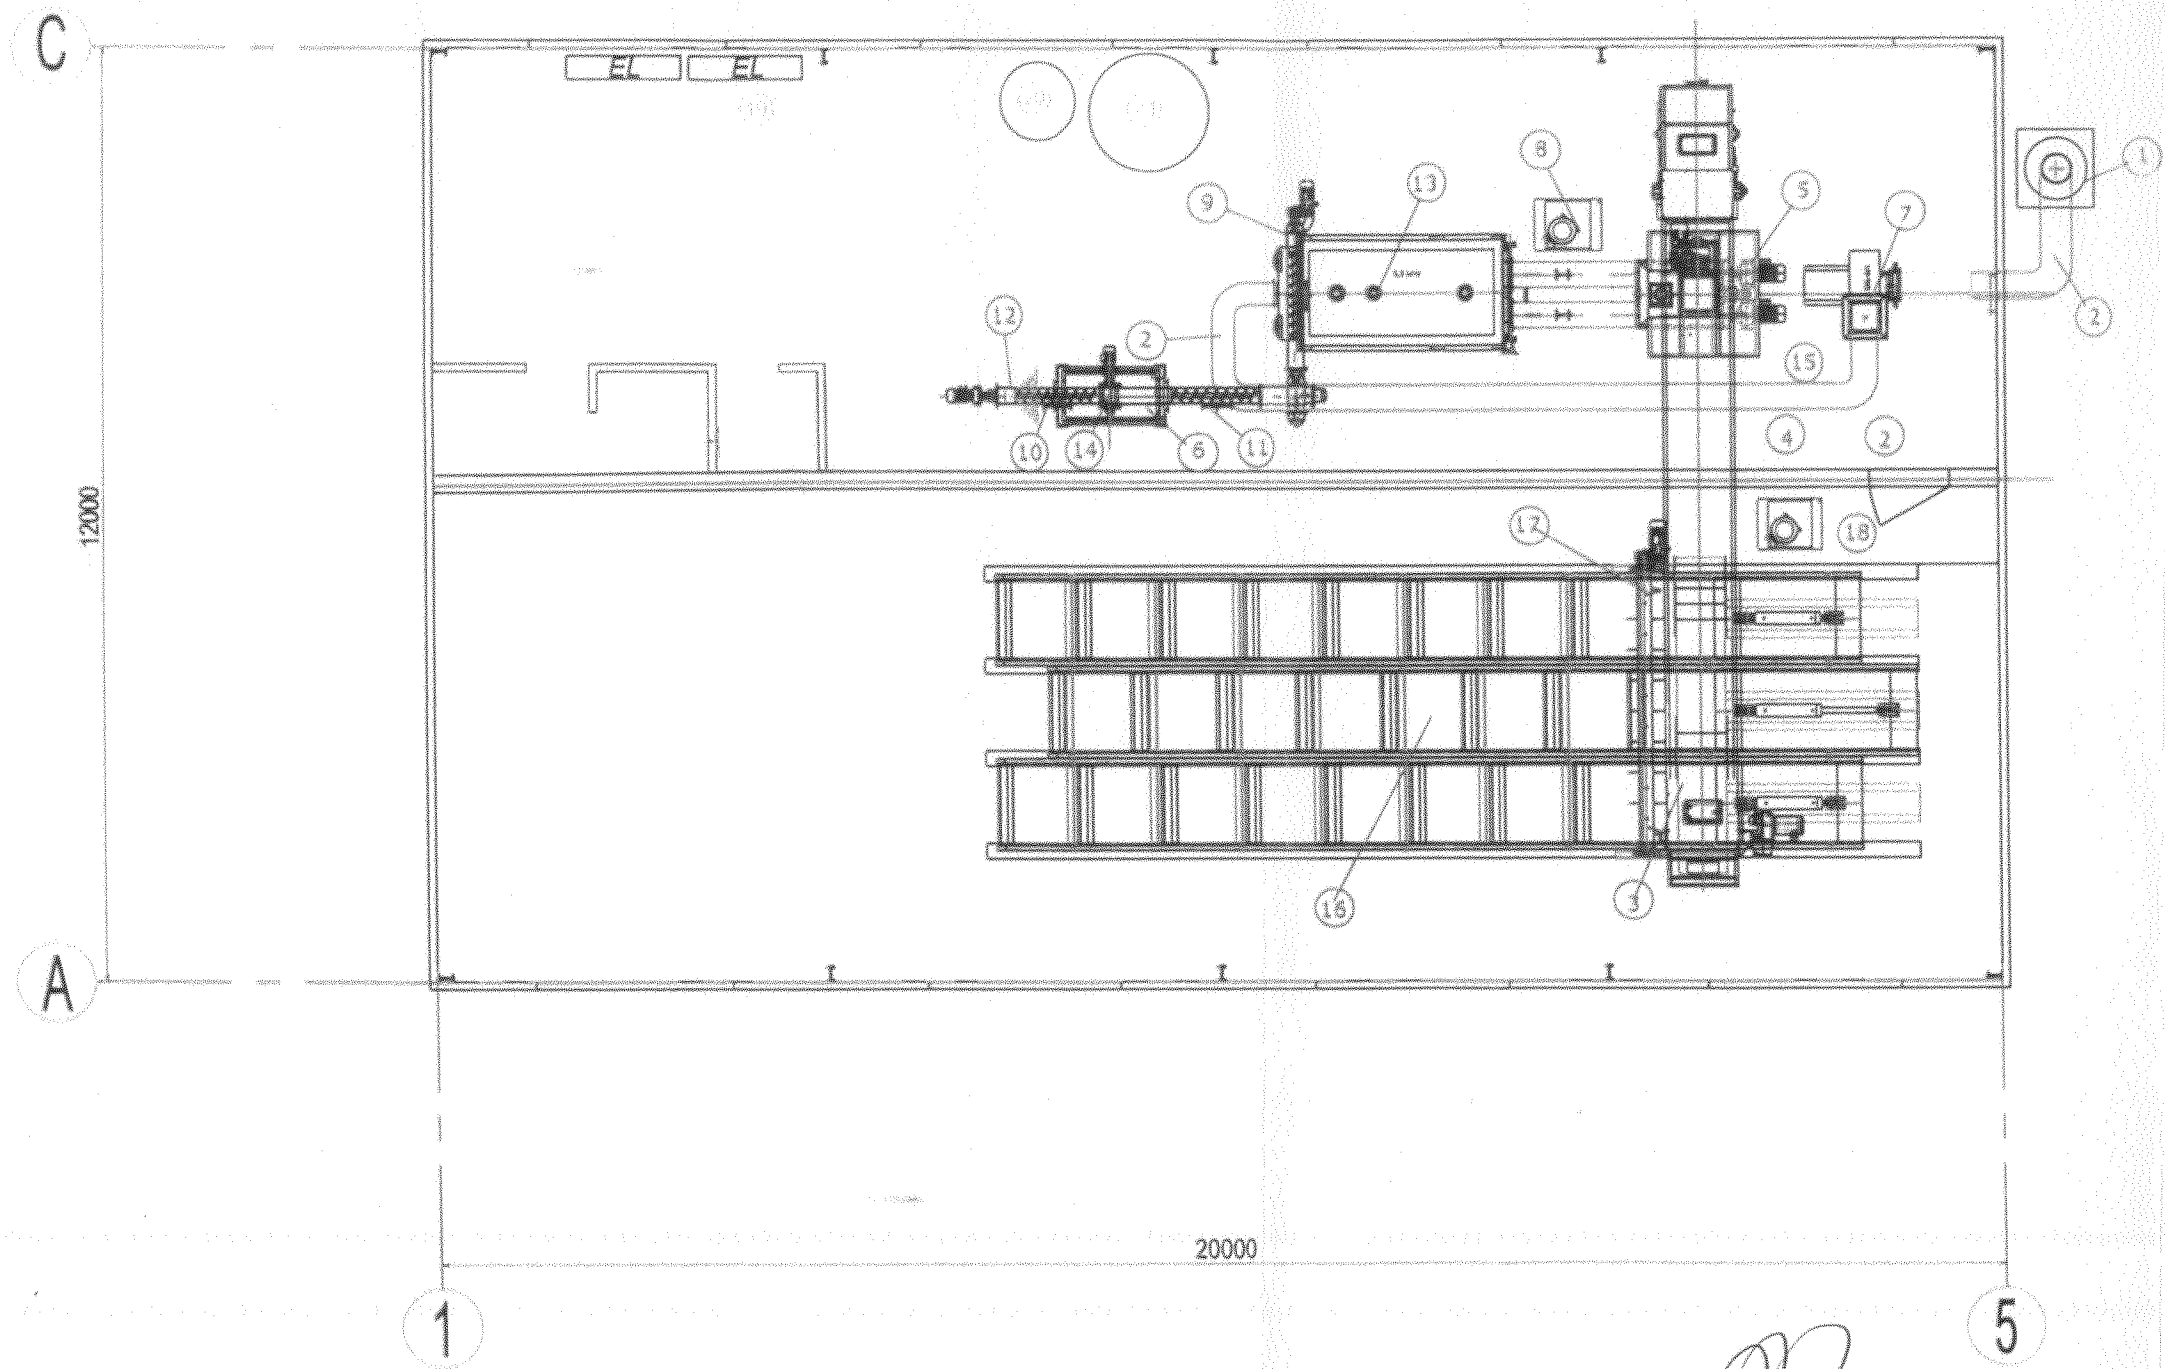

- 1. Tērauda dūmenis
- 2. Dūmeja
- 3. Atbalsta siena
- 4. Kurināmā padeves ķēžu transportieris
- 5. Kurināmā padeves sistēma ar bunkuru
- 6. Multiciklons
- 7. Dūmsūknis
- 8. Kustīgo ārdurī hidrostatija
- 9. Kurtuves pelnu šneks
- 10. Multiciklona pelnu šneks Nr.1
- 11. Multiciklona pelnu šneks Nr.2
- 12. Pelnu konteiners
- 13. Apkures katls 0,5 MW ar kurtuvi
- 14. Pelnu rotācijas aizvars
- 15. Kurināmā rotācijas aizvars
- 16. Skrēperu sistēma
- 17. Irdinātājs
- 18. Skrēperu hidrostatija
- 19. Elektrosadales skapis
- 20. Akumulācijas tvertne
- 21. Akumulācijas tvertne

Projekta vad.	P.Polkāns	15.01.2018.	2018.	Pasūtītājs: SIA Varakļānu "Dzīvokļu komunālais uzņēmums", reģ. Nr. 47103000676; Rīgas iela 13, Varakļāni, Varakļānu novads, LV-4838.	M 1:100
Izstrādāja	P.Polkāns	15.01.2018.	gads	Objekta adrese: Skolas iela 49, Varakļāni, Varakļānu novads.	Būvprojekts
				Objekta: Energoefektivitātes paaugstināšana "Varakļānu dzīvokļu komunālā uzņēmumā" SIA katlu mājā, kas atrodas Rīgas ielas katlu mājā.	Lapa
				Skat. Katlu mājas jaunbūve.	AR-6
				Lapas saturs:	Pasūtījuma Nr. 02-2018
				Tehnoloģisko iekārtu izvietojuma shēma.	

