
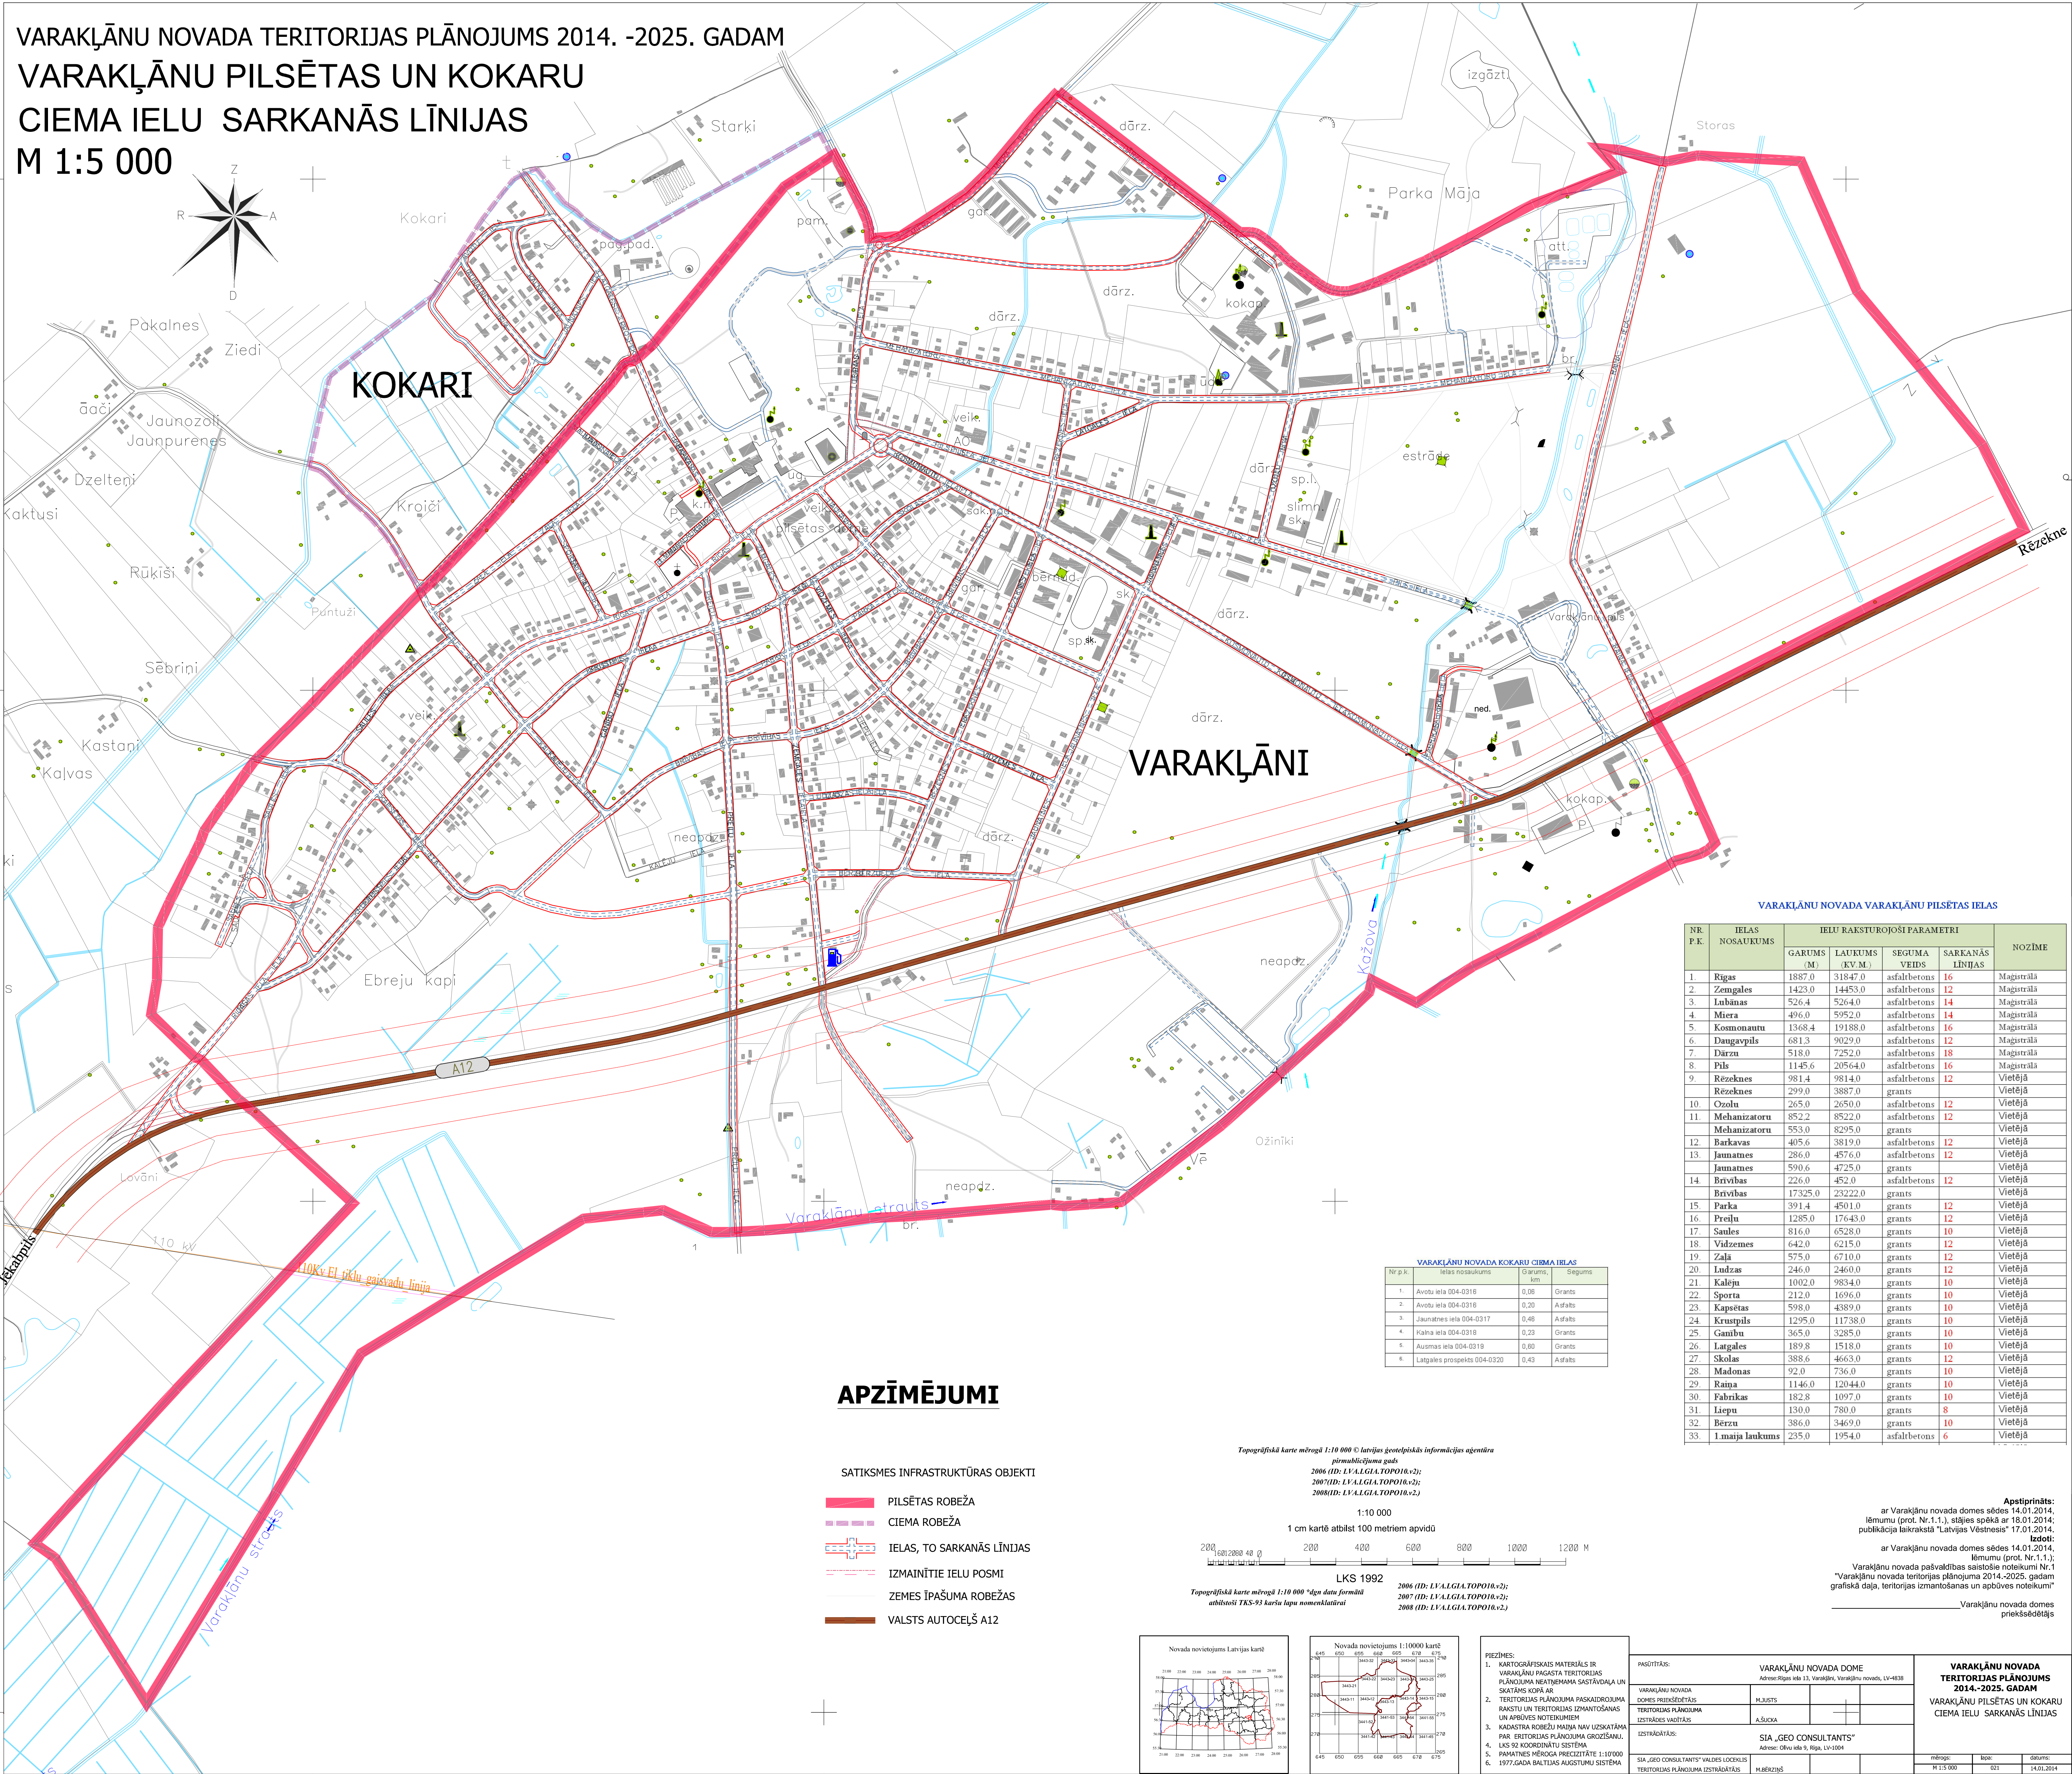


VARAKĻĀNU NOVADA TERITORIJAS PLĀNOJUMS 2014. -2025. GADAM
VARAKĻĀNU PILSĒTAS UN KOKARU
CIEMA IELU SARKANĀS LĪNIJAS
M 1:5 000

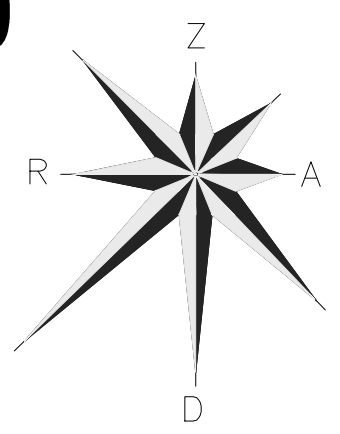


APZĪMĒJUMI



SATIKSMES INFRASTRUKTŪRAS OBJEKTI

- PILSĒTAS ROBEŽA
- CIEMA ROBEŽA
- IELAS, TO SARKANĀS LĪNIJAS
- IZMAINĪTIE IELU POSMI
- ZEMES ĪPAŠUMA ROBEŽAS
- VALSTS AUTOCEĻŠ A12

Topogrāfiskā karte mērogā 1:10 000 © Latvijas ģeodēziskās informācijas aģentūra

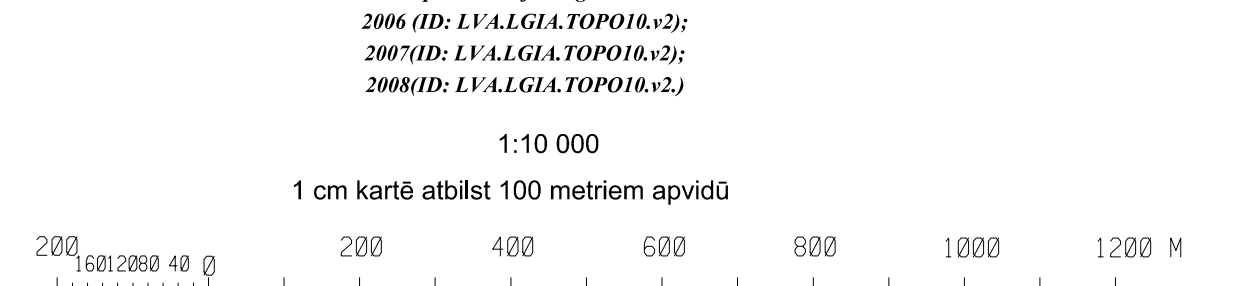

LKS 1992
2006 (ID: LV/LG/LA/TOPO10A-v2);
2007 (ID: LV/LG/LA/TOPO10B-v2);
2008 (ID: LV/LG/LA/TOPO10C-v2)

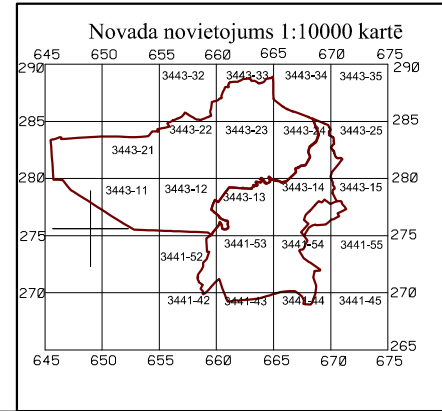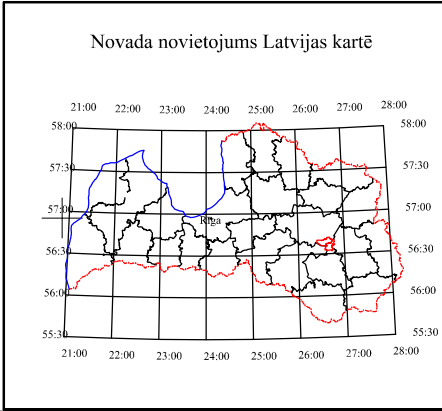

- PIEZĪMES:
- KARTOGRAFISKAIS MATERIĀLS IR VARAKĻĀNU PĀRSTĀDĪTĀS TERITORIJAS PLĀNOJUMA NEATBIEGUMA SASTĀVDĒLA UN SKATĀMS KOPĀ AR
 - TERITORIJAS PLĀNOJUMA PASKAIDROJUMA RAKSTU UN TERITORIJAS IZMANTOŠANAS UN ĀRŠĒJAS NOTIEKUMU
 - KADAŠTRA ROBEŽU MAąA NAV UZSKATĀMA PAR ĒRISTORIJAS PLĀNOJUMA GROZĪŠANU, LKS 92 KOORDINĀTU SISTĒMA
 - PAMATNES ĒRISTORIJAS PRECĪZĪTĀTE 1:10000
 - 1997.GADA BALTIJAS AUGSTUMU SISTĒMA

PASŪTĪTĀS:		VARAKĻĀNU NOVADA DOME		VARAKĻĀNU NOVADA TERITORIJAS PLĀNOJUMS 2014.-2025. GADAM
VARAKĻĀNU NOVADA DOME PRIEKŠSĒDĒJIS		MĀJESTS		
TERITORIJAS PLĀNOJUMA UZSTĀDĪTĀS		A.ŠUKLA		
IZSTRĀDĀTĀS:		SIA „GEO CONSULTANTS”		VARAKĻĀNU PILSĒTAS UN KOKARU CIEMA IELU SARKANĀS LĪNIJAS
SIA „GEO CONSULTANTS” VALDES LOCEKLIS		Adre: Ofi. mā. 9, Rīga, LV-1004		
TERITORIJAS PLĀNOJUMA UZSTĀDĪTĀS		MĀJESTS		
Mērogs:		1:1.5.000		14.01.2014.
Izstrādātājs:		14.01.2014.		
14.01.2014.		14.01.2014.		

VARAKĻĀNU NOVADA VARAKĻĀNU PILSĒTAS IELAS

NR. P.K.	IELAS NOSAUKUMS	IELU RAKSTUROJOŠIE PARAMETRI				NOZĪME
		GARUMS (M)	LAUKUMS (KV.M.)	SEGUMA VEIDS	SARKANĀS LĪNIJAS	
1.	Rīgas	1887.0	31847.0	asfalta	16	Magistrāla
2.	Zemgales	1423.0	14453.0	asfalta	12	Magistrāla
3.	Lubinas	526.4	5264.0	asfalta	14	Magistrāla
4.	Miera	496.0	5952.0	asfalta	14	Magistrāla
5.	Kosmonautu	1368.4	19188.0	asfalta	16	Magistrāla
6.	Daugavpils	681.3	9029.0	asfalta	12	Magistrāla
7.	Dārzu	518.0	7252.0	asfalta	18	Magistrāla
8.	Pils	1145.6	20564.0	asfalta	16	Magistrāla
9.	Rēzeknes	981.4	9814.0	asfalta	12	Vietēja
10.	Ozolu	299.0	3887.0	grants	12	Vietēja
11.	Mehānizatoru	852.2	8522.0	asfalta	12	Vietēja
12.	Mehānizatoru	553.0	8295.0	grants	12	Vietēja
13.	Barkavas	405.6	3819.0	asfalta	12	Vietēja
14.	Jaunatnes	286.0	4576.0	asfalta	12	Vietēja
15.	Jaunatnes	590.6	4725.0	grants	12	Vietēja
16.	Brīvības	226.0	452.0	asfalta	12	Vietēja
17.	Brīvības	17325.0	23222.0	grants	12	Vietēja
18.	Parka	391.4	4501.0	grants	12	Vietēja
19.	Preiļu	1285.0	17443.0	grants	12	Vietēja
20.	Saulis	816.0	6528.0	grants	10	Vietēja
21.	Vidzemes	642.0	6215.0	grants	12	Vietēja
22.	Zaļā	575.0	6710.0	grants	12	Vietēja
23.	Ludzas	246.0	2460.0	grants	12	Vietēja
24.	Kaleju	1002.0	9834.0	grants	10	Vietēja
25.	Sporta	212.0	1696.0	grants	10	Vietēja
26.	Kapētas	598.0	4389.0	grants	10	Vietēja
27.	Krupstis	1295.0	11738.0	grants	10	Vietēja
28.	Gaiņu	345.0	3285.0	grants	10	Vietēja
29.	Lagales	189.8	1518.0	grants	10	Vietēja
30.	Skolas	388.6	4663.0	grants	12	Vietēja
31.	Madonas	92.0	736.0	grants	10	Vietēja
32.	Raina	1146.0	12044.0	grants	10	Vietēja
33.	Fabrikas	182.8	1097.0	grants	10	Vietēja
34.	Liepu	130.0	780.0	grants	8	Vietēja
35.	Bērzu	386.0	3469.0	grants	10	Vietēja
36.	1.maija laukums	235.0	1954.0	asfalta	6	Vietēja

Apstiprināts:
ar Varakļānu novada domes sēdes 14.01.2014.
lēmumu (prot. Nr.1.1.), stājies spēkā ar 15.01.2014.
publikācija laikrakstā "Latvijas Vēstnesis" 17.01.2014.
Izdoti:
ar Varakļānu novada domes sēdes 14.01.2014.
lēmumu (prot. Nr.1.1.).
Varakļānu novada pašvaldības saistošie noteikumi Nr.1
"Varakļānu novada teritorijas plānojuma 2014.-2025. gadam
grafiskā daļa, teritorijas izmantošanas un apbūves noteikumi"

Varakļānu novada domes priekšsēdētājs