




VARAKĻĀNU PILSĒTAS UN KOKARU CIEMA INŽENIERU KOMUNIKĀCIJAS M 1:5000

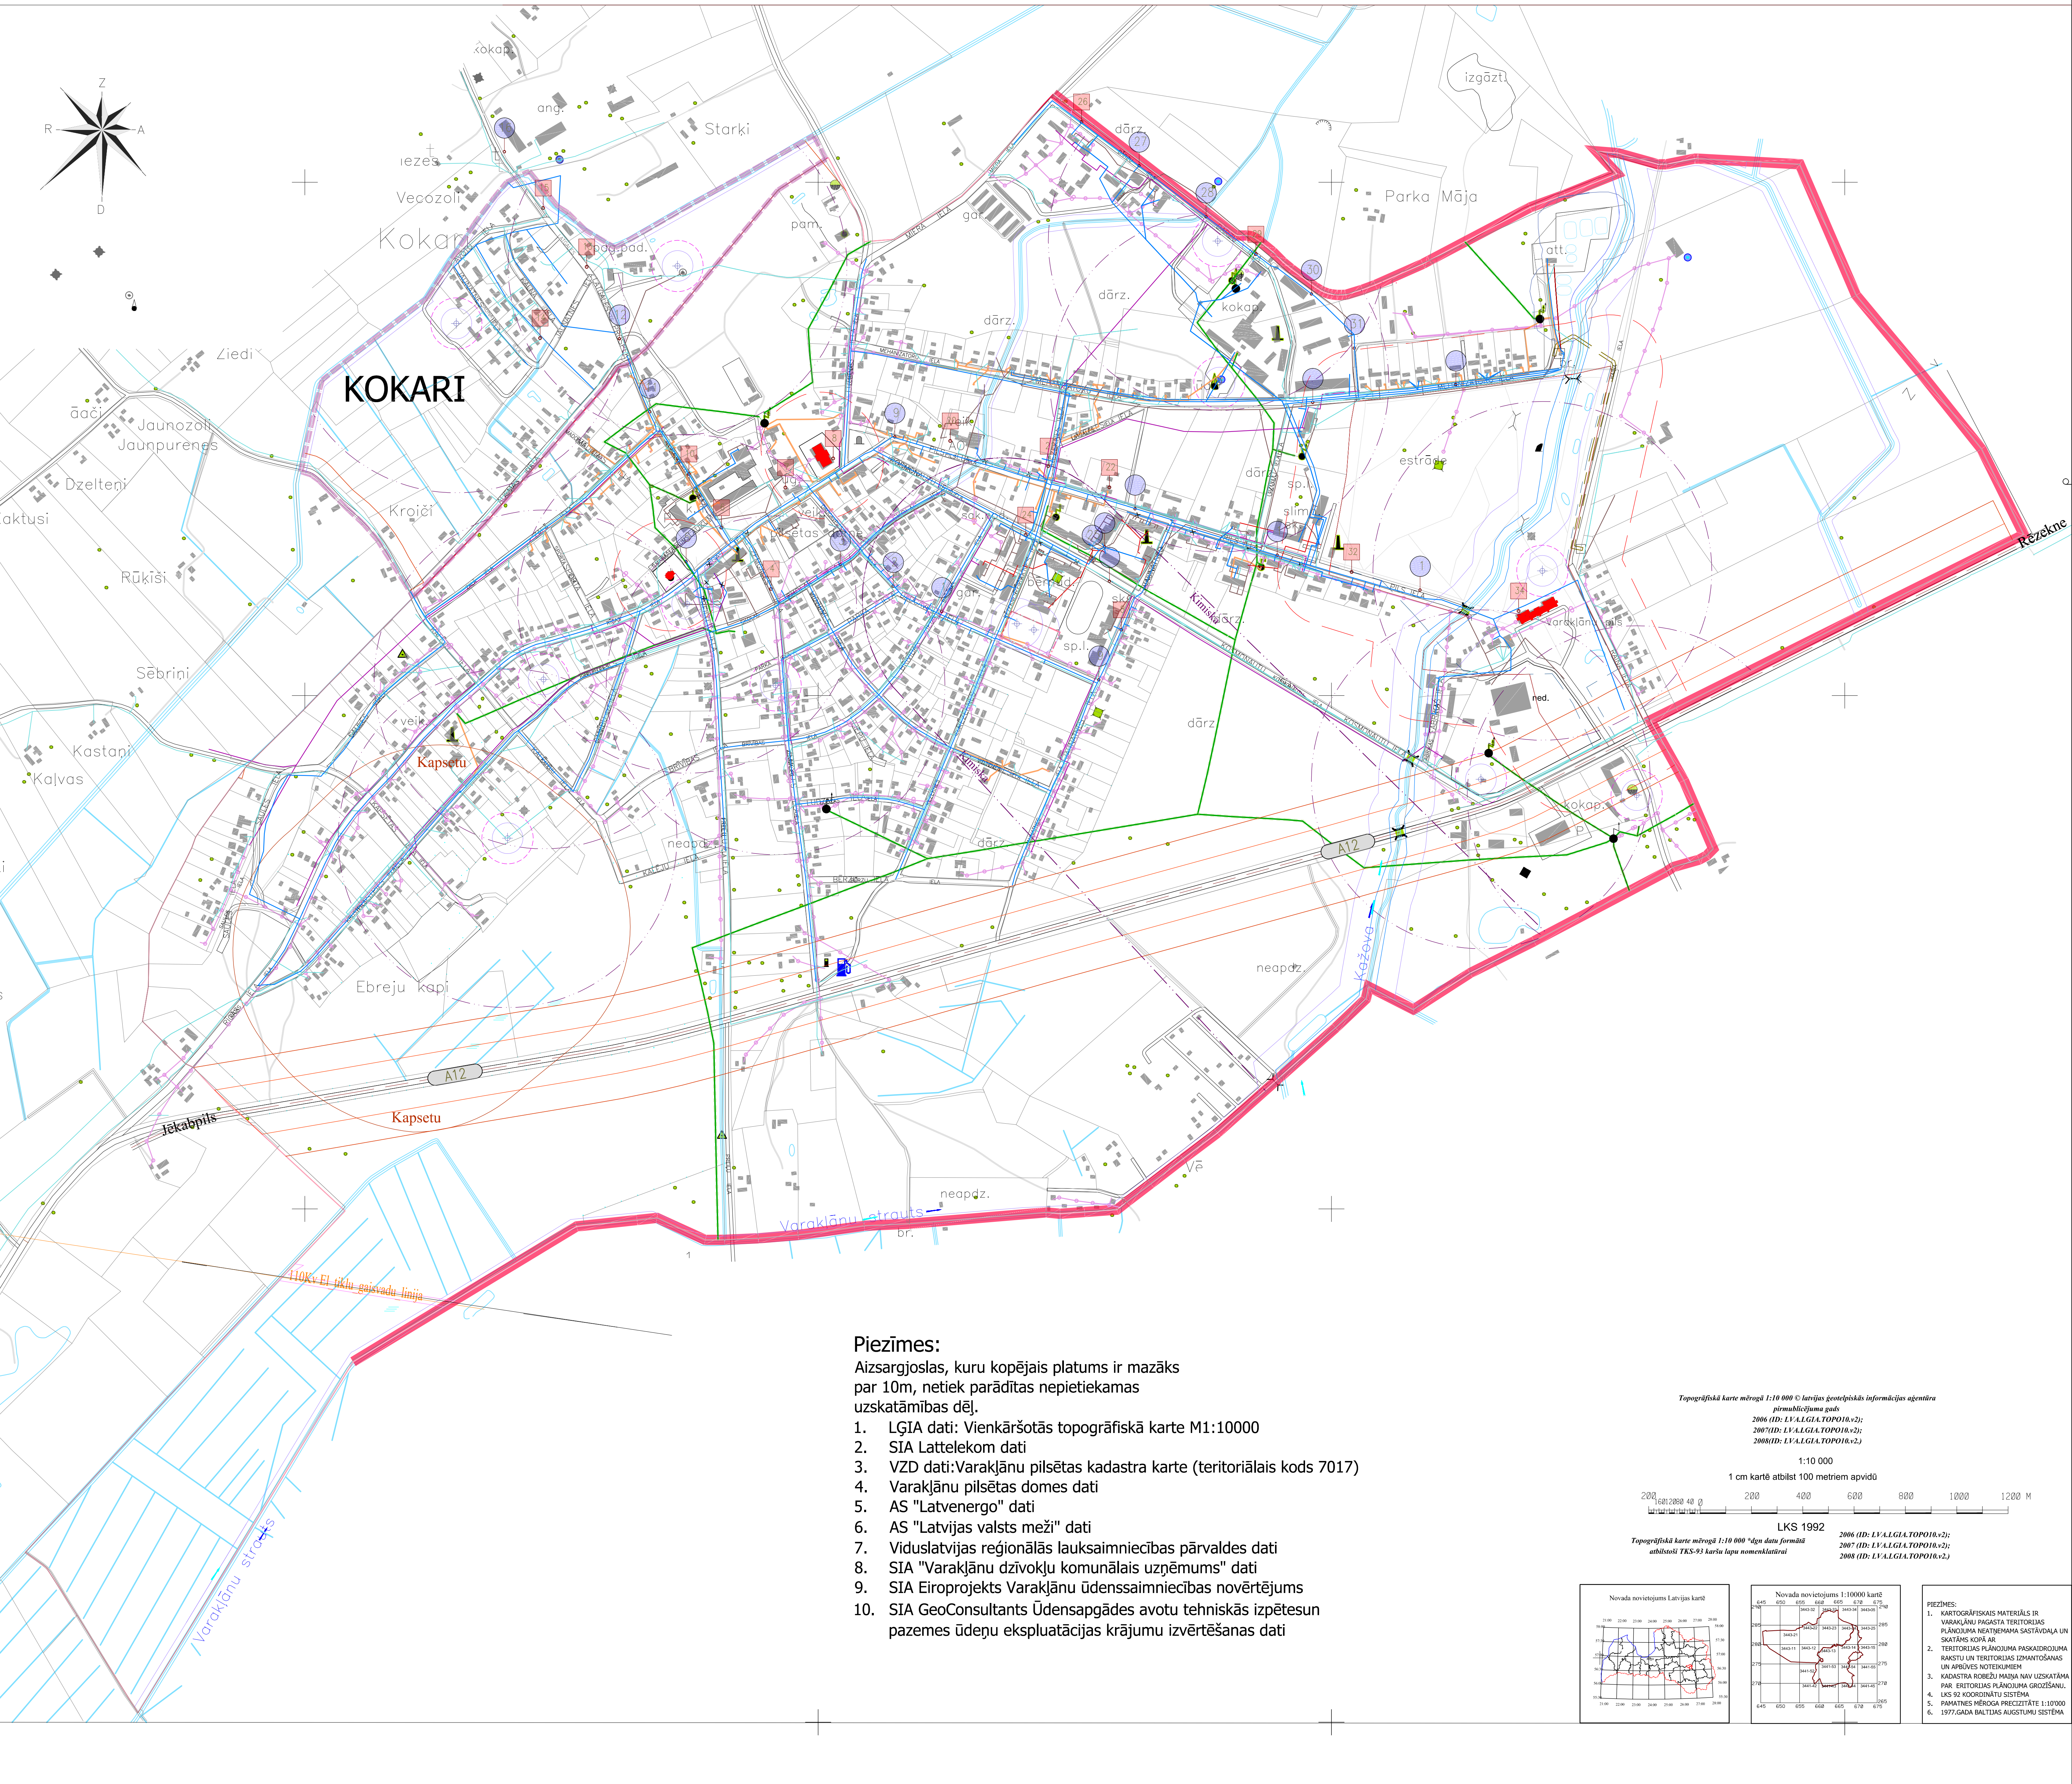

- Piezīmes:
- Aizsargjoslas, kuru kopējais platums ir mazāks par 10m, netiek parādītas nepietiekamas uzskatāmības dēļ.
1. LĢIA dati: Vienkāršotās topogrāfiskā karte M1:10000
 2. SIA Lattekom dati
 3. VZD dati: Varakļānu pilsētas kadastra karte (teritoriālais kods 7017)
 4. Varakļānu pilsētas domes dati
 5. AS "Latvenergo" dati
 6. AS "Latvijas valsts meži" dati
 7. Viduslatvijas reģionālās lauksaimniecības pārvaldes dati
 8. SIA "Varakļānu dzīvokļu komunālais uzņēmums" dati
 9. SIA Eiroprojekts Varakļānu ūdenssaimniecības novērtējums
 10. SIA GeoConsultants ūdensapgādes avotu tehniskās izpētesun pazemes ūdeņu eksploatācijas krājumu izvērtēšanas dati

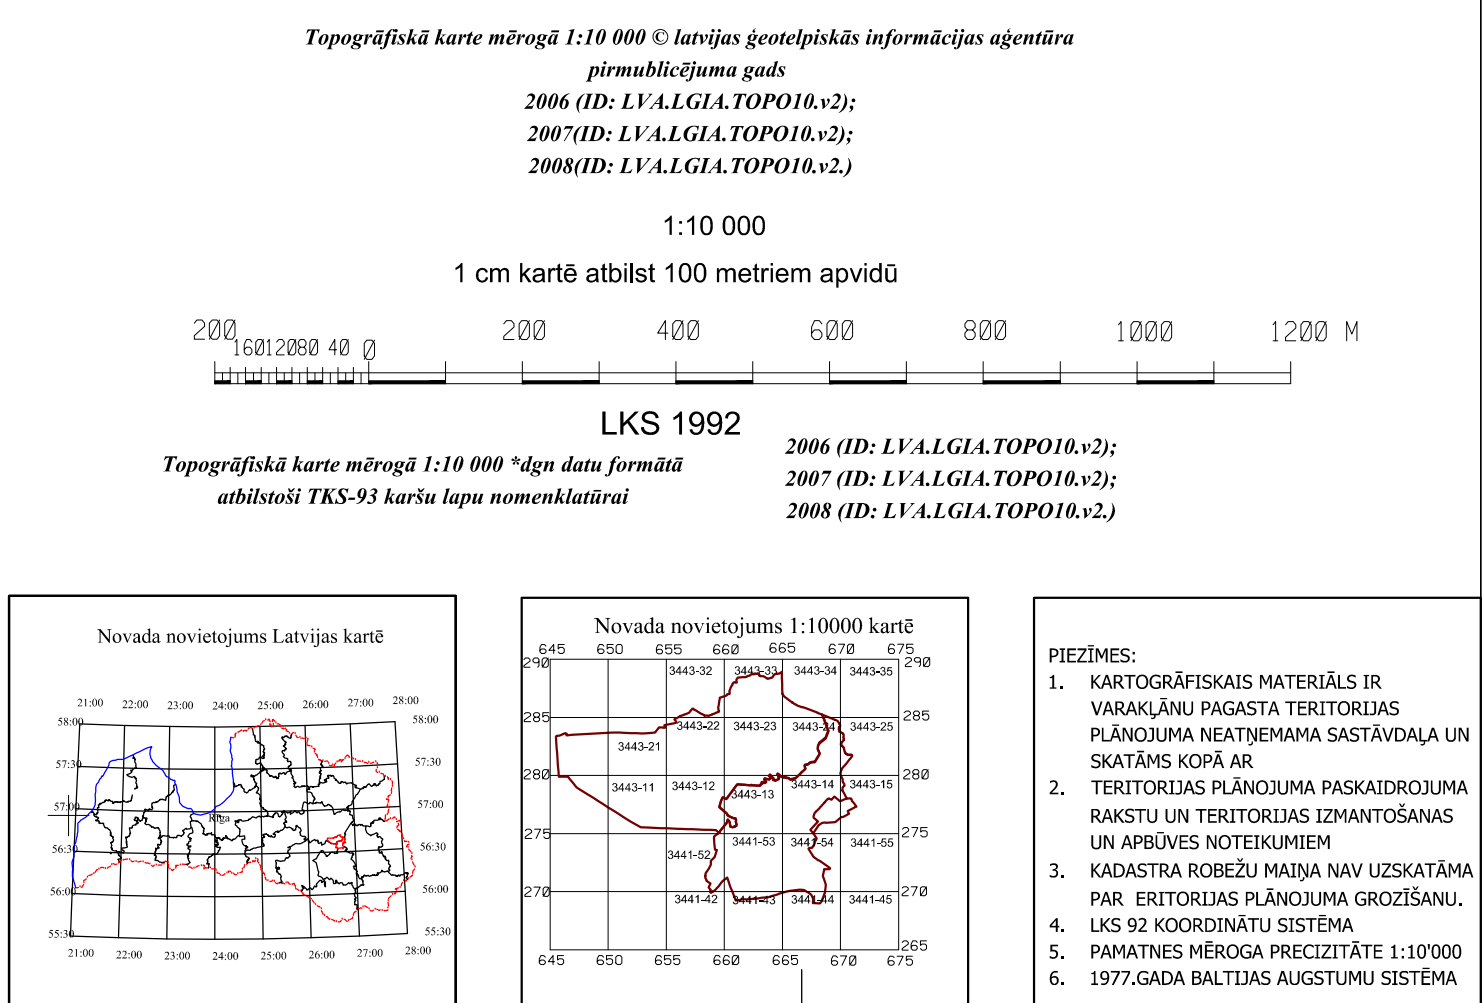

VARAKĻĀNU NOVADA TERITORIJAS PLĀNOJUMS 2014. -2025. GADAM
VARAKĻĀNU PILSĒTAS UN KOKARU CIEMA INŽENIERKOMUNIKĀCIJAS M 1:5 000

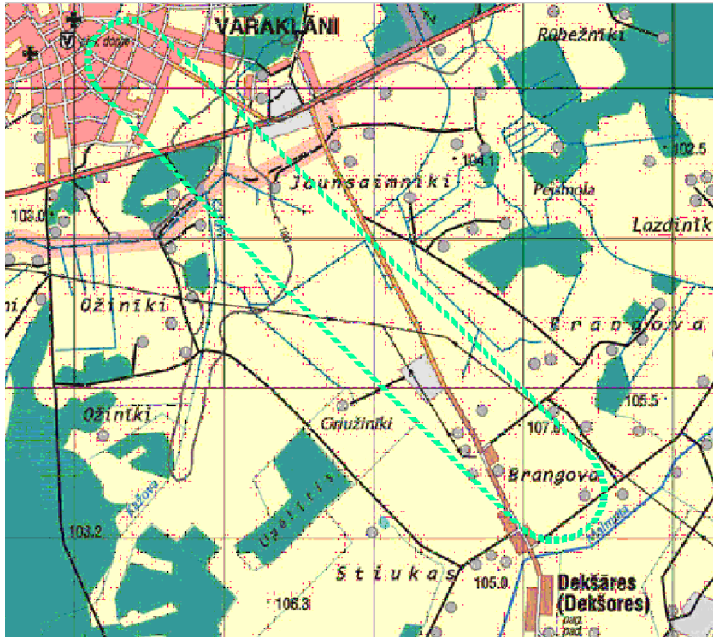

- APZĪMĒJUMI:**
- PILSĒTAS ROBEŽA
 - CIEMA ROBEŽA
 - ZEMES ĪPAŠUMA ROBEŽAS
 - ESOŠAIS IELAS ŪDENSVADS (AIZSARGJOSLA 3m NO ASS)
 - ELEKTRONISKIE SAKARU TĪKLI (AIZSARGJOSLA 2,5m NO ASS)
 - ELEKTRISKO TĪKLU GAIŠVADU LĪNĪJA 110 KV
 - ELEKTRISKO TĪKLU GAIŠVADU LĪNĪJA 20 KV (AIZSARGJOSLA 4m NO ASS)
 - ELEKTRISKO TĪKLU GAIŠVADU LĪNĪJA 0.4 KV (AIZSARGJOSLA 2,5m NO ASS)
 - ELEKTRISKO TĪKLU KABEĻU LĪNĪJA (AIZSARGJOSLA 1m NO ASS)
 - KĪMISKĀS AIZSARGJOSLAS TERITORĪJA AP PAZEMES ŪDENS NĒMŠANAS VIETU
 - STINGRA REŽĪMA AIZSARGJOSLAS TERITORĪJA AP PAZEMES ŪDENS NĒMŠANAS VIETU
 - EKSPLOATĀCIJAS AIZSARGJOSLAS TERITORĪJA AP PAZEMES ŪDENS MONITORINGA POSTENTI UN DZĪLŪRUMU
 - BAKTERIOLOĢISKĀS AIZSARGJOSLAS TERITORĪJA AP PAZEMES ŪDENS NĒMŠANAS VIETU
 - AIZSARGJOSLAS AP NOTEKŪDEŅU ATTĪRĪŠANAS IETAIŠĒM
 - PAZEMES ŪDENS NĒMŠANAS VIETA
 - IEKONSERVĒTA PAZEMES ŪDENS NĒMŠANAS VIETA
 - PAZEMES ŪDENS NĒMŠANAS VIETAS AR AIZSARGJOSLĀM
 - VIRSZEMES HIDRANTS/ HIDRANTA Nr.
 - ZEMZEMES HIDRANTS/ HIDRANTA Nr.
 - ŪDENS GŪTNES TERITORĪJA
 - ESOŠAIS IELAS ŪDENSVADS (AIZSARGJOSLA 3M NO ASS)
 - ESOŠAIS, LIKVIDĒT PAREDZĒTĀIS IELAS ŪDENSVADS
 - ESOŠĀ SILTUMTRASE (AIZSARGJOSLA 2M NO ASS)
 - ESOŠAIS KANALIZĀCIJAS SISTĒMAS PAŠTECES KOLEKTORS (AIZSARGJOSLA 3M NO ASS)
 - ESOŠAIS, LIKVIDĒT PAREDZĒTĀIS KANALIZĀCIJAS SISTĒMAS PAŠTECES KOLEKTORS
 - ESOŠAIS KANALIZĀCIJAS SPIEDVADS (AIZSARGJOSLA 3M NO ASS)
 - ELEKTRISKO SAKARU TĪKLU SADALES KABEĻI (AIZSARGJOSLA 2,5M NO ASS)
 - LATTELECO SAKARU TĪKLI (AIZSARGJOSLA 2,5M NO ASS)
 - ELEKTRISKO TĪKLU GAIŠVADU LĪNĪJA 110 KV
 - ELEKTRISKO TĪKLU GAIŠVADU LĪNĪJA 20 KV (AIZSARGJOSLA 4M NO ASS)
 - ELEKTRISKO TĪKLU GAIŠVADU LĪNĪJA 0.4 KV (AIZSARGJOSLA 2,5M NO ASS)
 - ELEKTRISKO TĪKLU KABEĻU LĪNĪJA (AIZSARGJOSLA 1M NO ASS)

VARAKĻĀNU NOVADA TERITORIJAS PLĀNOJUMS 2014.-2025. GADAM
Apstiprināts:
ar Varakļānu novada domes sēdes 14.01.2014.
lēmumu (prot. Nr.1.1.), atļaujas spēkā ar 15.01.2014.
publikācija laikrakstā "Latvijas Vēstnesis" 17.01.2014.
Izdots:
ar Varakļānu novada domes sēdes 14.01.2014.
lēmumu (prot. Nr.1.1.).
Varakļānu novada pašvaldības sastāvēs noteikumi Nr.1
"Varakļānu novada teritorijas plānojuma 2014.-2025. gadam
grafiskā daļa, teritorijas izmantošanas un apbūves noteikumi"
Varakļānu novada domes priekšsēdētājs

PROJEKTAĒTĀIS:	VARAKĻĀNU NOVADA DOME	Adrese: Rīgas iela 13, Varakļānu novads, LV-4633
VARAKĻĀNU NOVADA DOME PRIEKŠSĒDĒTĀIS:	M.ŠKITS	
TERITORIJAS PLĀNOJUMA IZSTRĀDĀTĀIS:	A.ŠKICA	
IZSTRĀDĀTĀIS:	SIA „GEO CONSULTANTS“	Adrese: Oļiņu iela 9, Rīga, LV-1004
SIA „GEO CONSULTANTS“ VALDES LOZĢIJS:		
TERITORIJAS PLĀNOJUMA IZSTRĀDĀTĀIS:	M.ŠKITS	
PROJEKTA:	1:5 000	
LAIKS:	022	
DATE:	14.01.2014	